


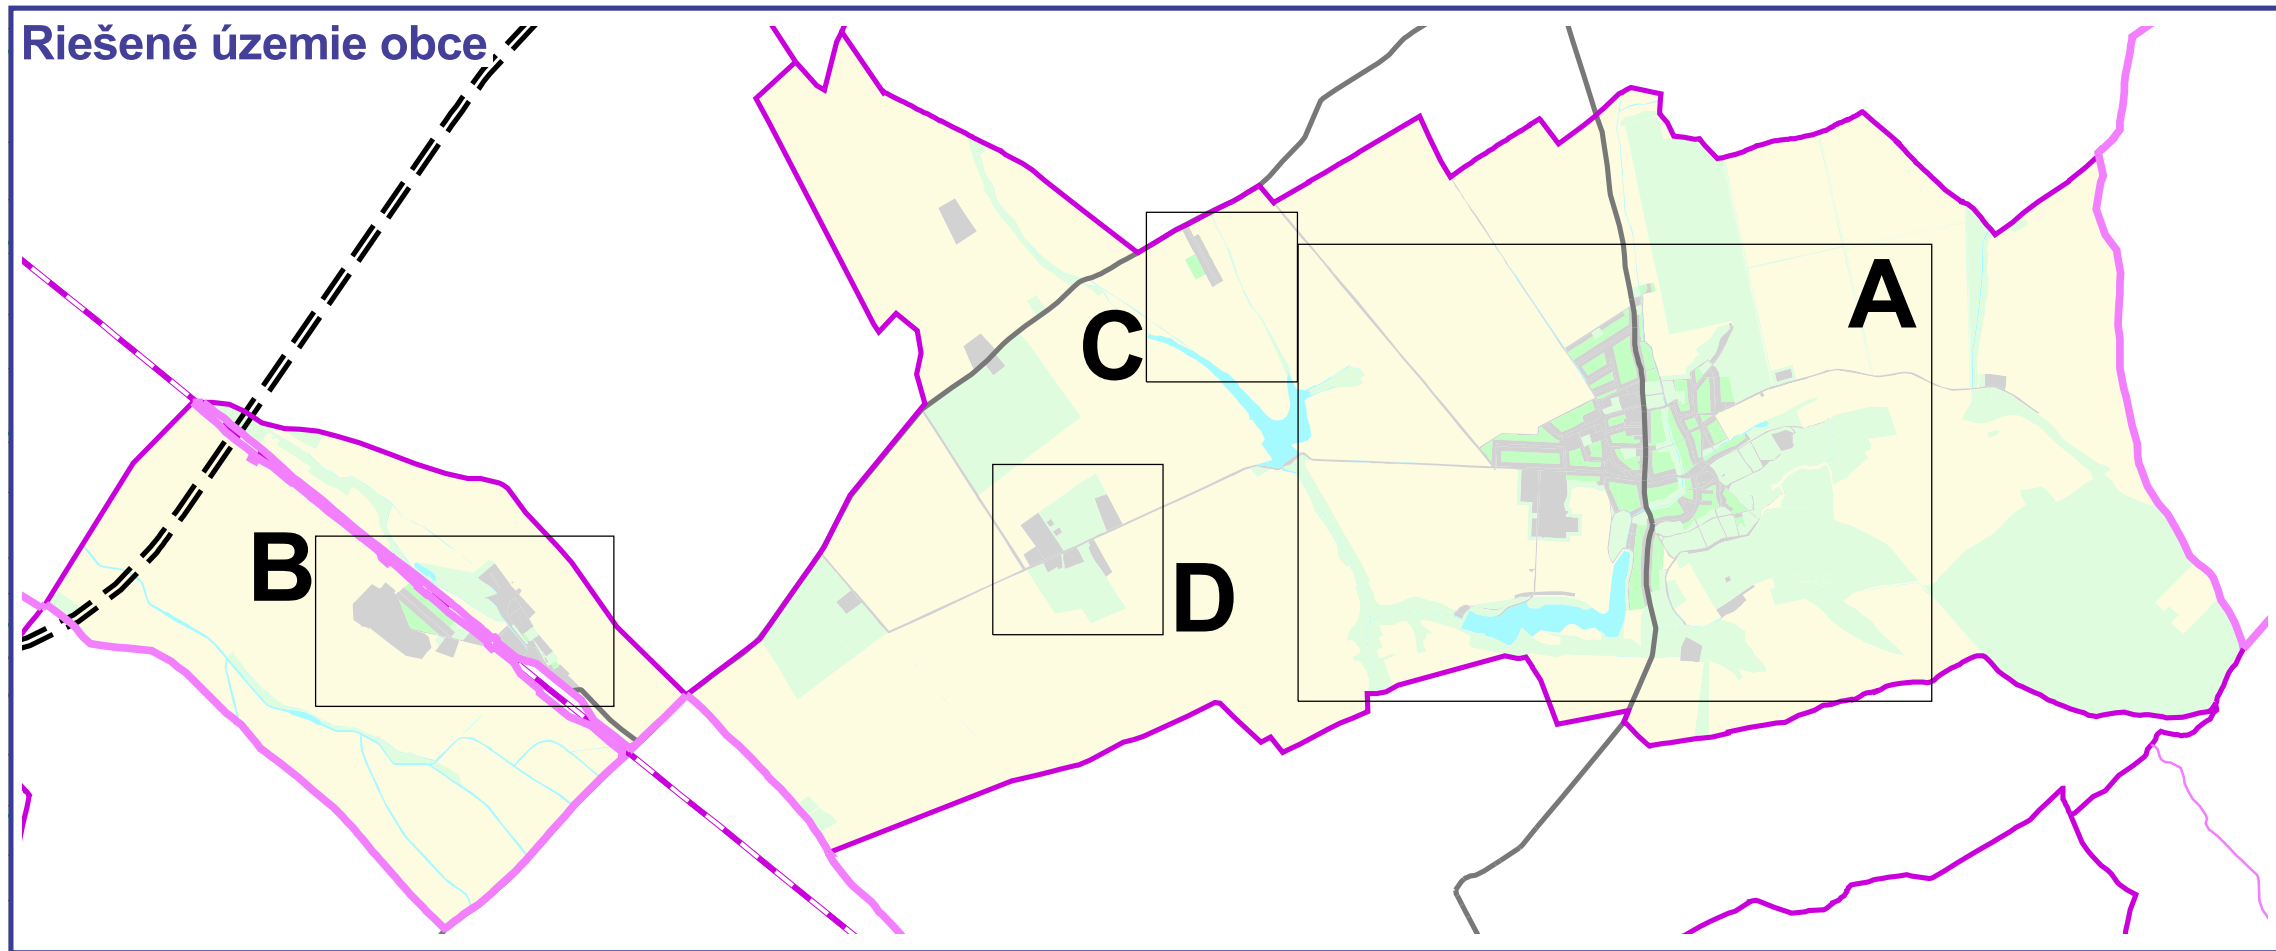

SPOLOČNÝ ÚZEMNÝ PLÁN OBCE

BEŠEŇOV, BRANOVO, DUBNÍK, GBELCE, JASOVÁ, NOVÁ VIESKA, RÚBAŇ, STREKOV, SVÄTÝ PETER, SVODÍN, ŠARKAN

Územný plán

v znení zmien a doplnkov

Komplexný urbanistický návrh

zastavaného územia obce

1:5 000

súhrnné znenie (2017)

3

Obstarávateľ: Obec Rúbaň v zastúpení obci Bešeňov, Branovo, Dubník, Gbelce, Jasová, Nová Vieska, Rúbaň, Strekov, Svätý Peter, Svodín, Šarkan

Spracovateľ: AUREX spol. s r.o.

Hlavný riešiteľ: Ing. arch. Aleš Baláž

Zodpovedný riešiteľ: Ing. arch. Eva Hledíková

Ing. arch. Zdenka Mrázová

LEGENDA:

hranice

hranica okresu

hranica obce

hranica katastrálneho územia

hranica zastavaného územia

hranica zastavaného územia - návrh

hranica zastavaného územia - výhled

hranica urbanistického bloku

etapizácia

návrh

výhled

zamer, územná rezerva

funkčné využitie

bývanie

zmiešané územie s dominantnou funkciou bývanie v rodinných domoch

zmiešané územie s dominantnou funkciou bývanie v bytových domoch

občianska vybavenosť

zmiešané územie s dominantnou funkciou občianskej vybavenosti

výroba

výrobné územie s funkciami priemyselnej, stavebnej, komunálnej výroby

výrobné a nevýrobné služby, autobusová

výrobné územie s funkciami poľnohospodárskej výroby, služby a skladovanie

skladové a distribučné územie, logistické areály

zmiešané výrobné územie s funkciami poľnohospodárskej, priemyselnej, skladovania

šport a rekreácia

športová plocha

rekreačný areál, rekreačná lokalita

zmiešané územie športu a rekreácie

zmiešané územie bývania a rekreácie

zmiešané územie poľnohospodárskej výroby, športu a rekreácie (agrofarmy)

oddychová plocha

dopravná vybavenosť

dopravná vybavenosť - cestná

dopravná vybavenosť - železničná

dopravná vybavenosť - letecká

verejný komunikačný priestor s funkciami dopravnej vybavenosti a zelene

centrálny verejný komunikačný priestor obce s funkciami dopravnej vybavenosti a zelene

Železničná trať I. kategórie

Železničná trať II. kategórie

Železničná stanica

Železničná zastávka

rychlostrojová komunikácia - návrh

cesta 1. triedy

cesta 2. triedy

cesta 2. triedy - návrh

cesta 2. triedy - výhled

cesta 3. triedy

cesta 3. triedy - návrh

miestna komunikácia

miestna komunikácia - návrh na úpravu

naučňovú cestnú prepojenie od Dubníka, Rúbaňa, Strekova, Svodína, Novej Viesky

poľná komunikácia - návrh na úpravu

poľná komunikácia - návrh

poľná komunikácia - návrh na obnovu

výhledové pešie prepojenie

cyklistická cesta - návrh trasy popri ceste (s doplnením stromoradia)

okružná pešia komunikácia okolo zastavaného územia obce - výhled

naučný chodník popri hrádzi - návrh

cestný železničný podjazd

cestný železničný nadjazd - návrh

cestný železničný nadjazd

mimoúrovňovú cestnú križovatku - výhled

úrovňovú cestnú križovatku - návrh na úpravu

úrovňovú cestnú križovatku / okružnú križovatku - návrh

cestné odpočívadlo s vybavenosťou - návrh

zastávka SAD

technická vybavenosť

veterná elektrárňa - návrh

zariadenia technickej vybavenosti

zeleň v zastavanom území obce a zeleň vo voľnej krajine

venná zeleň

areálová zeleň, historický park

zeleň cintorínov

zeleň záhrad pri rodinných domoch

zeleň izolačná

spravidlná vegetácia vód - výhled

lesný porast

lesný porast - výhled

lesný porast so spoločensko-rekreačnou funkciou - výhled

otrávka

trvalé poľnohospodárske kultúry

záhradkárska osada

trvalý trávny porast

rozptýlená krajinná zeleň - výhled

nelená drevinová vegetácia - výhled

zeleň zadržavacích (vaskovacích) pásov - výhled

NPK Parížska mčarska

spravidlná zeleň popri komunikácii - výhled

terénny zelený protihlukový val - návrh

voda

vodný tok

vodná plocha, malá retenčná nádrž, mokradná plocha, suchý polder

stav alebo návrh na úpravu existujúceho vodného toku

nový vodný tok na úpravu vodného režimu

hrádza pozdĺž vodného toku - návrh na úpravu

hlavné smery prúdenia prívratných dažďových vôd v krajine

ochrana kultúrno-historických hodnôt

archeologická lokalita

návrh na úpravu priestoru kalvárie

historický cintorín - návrh na úpravu

objekt evidovaný v zozname ÚZPF (NKP)

objekt evidovaný v súpisu pamiatok SR

nevidovaný objekt s kultúrno-historickou hodnotou

nevidovaná pamiatka technického charakteru

ochranné pásmo

ochranné pásmo poľnohospodárskych areálov

ochranné pásmo cintorína

ochranné pásmo železničnej dopravy

ochranné pásmo cestnej siete

ochranné pásmo letiska

ochranné pásmo energetických zariadení

ochranné pásmo plynárenských zariadení

územie ľudských verejných komunikačných priestorov

so zastávkou s centromerom Bratislava

návrh na úpravu plôch pred vstupom do areálu

výhledové body

ložiská novovybraného nerastu


nobilizované ložiská

A

B

C

D

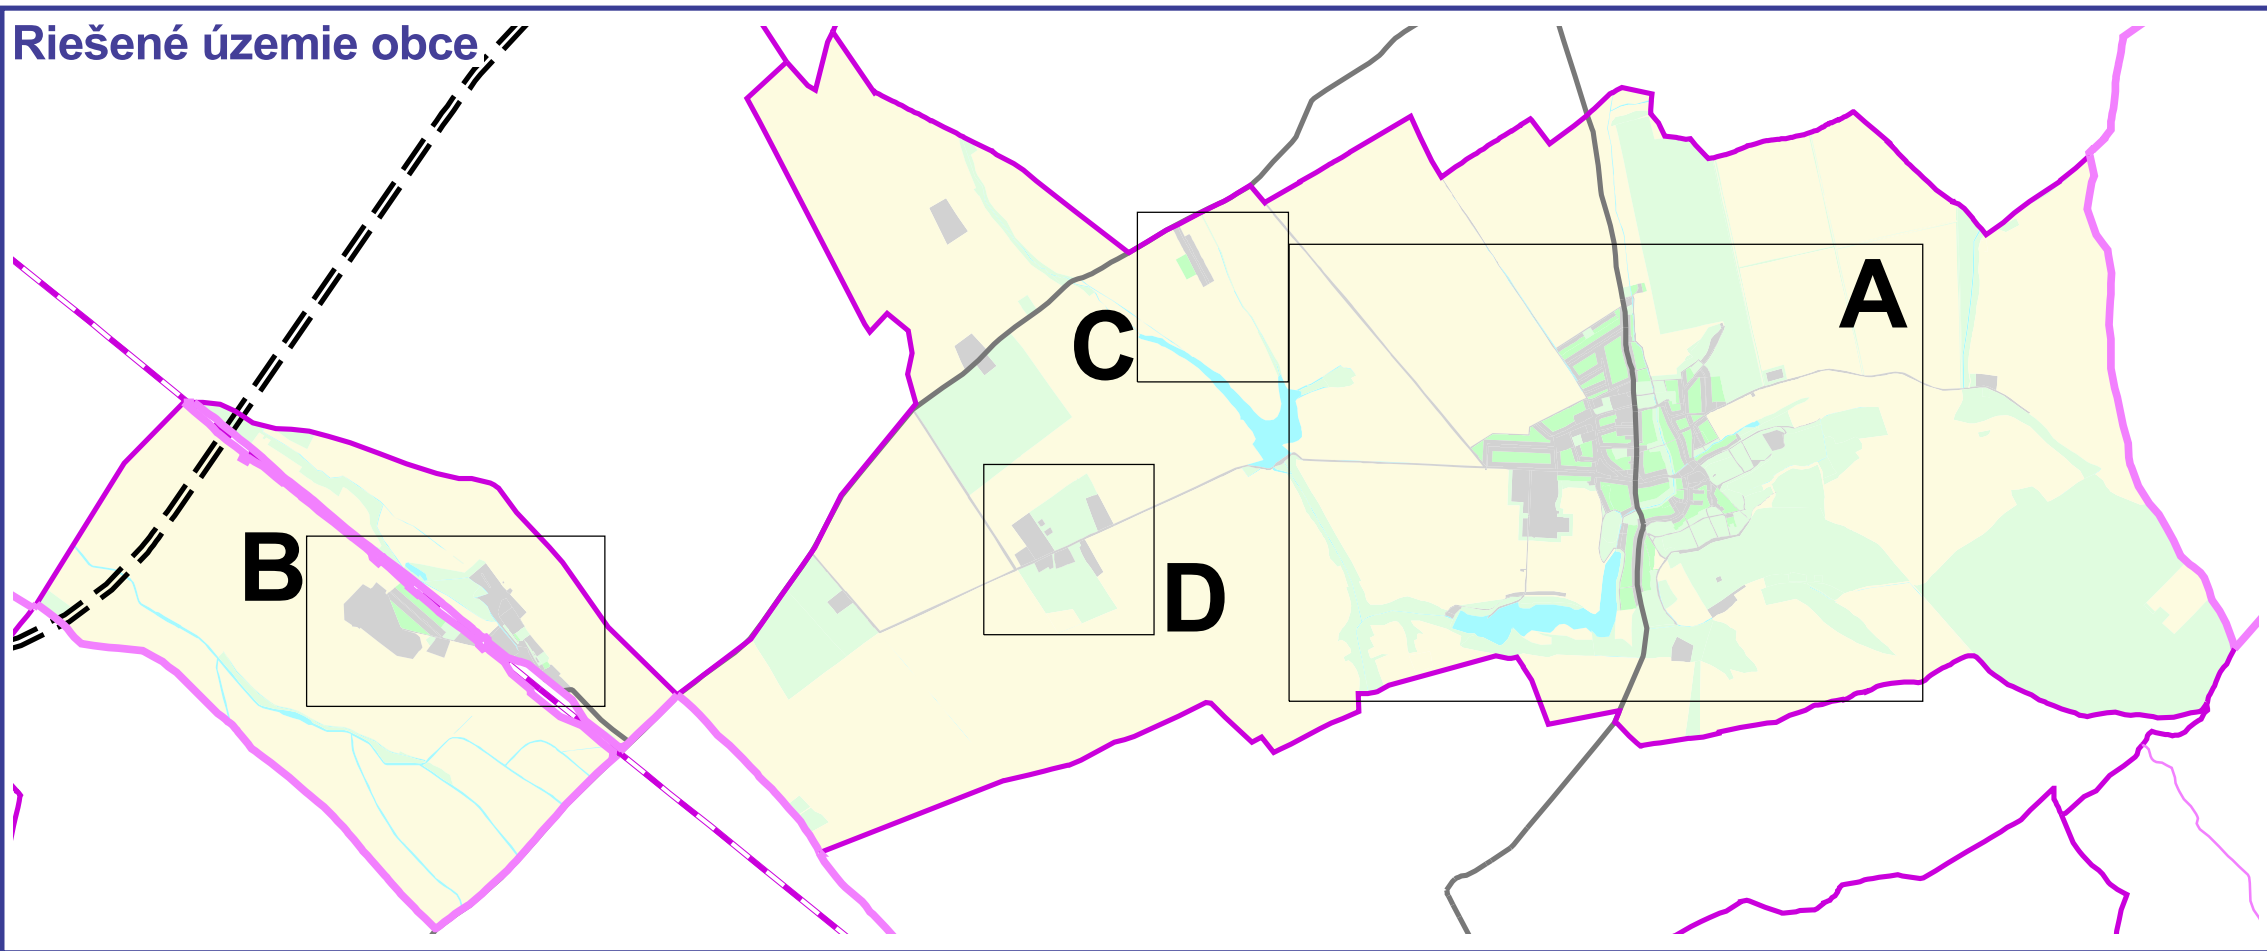

Zmeny a doplnky č. 1/2016 SÚPO Dubník

Územný plán
Komplexný urbanistický návrh
zastavaného územia obce

1:5 000 2017 3

Obstarávateľ: Obec Dubník
Spracovateľ: AUREX spol. s r.o.
Hlavný riešiteľ: Ing. arch. Aleš Baláži
Zodpovedný riešiteľ: Ing. arch. Zdenka Mrázová

SPOLOČNÝ ÚZEMNÝ PLÁN OBCE
BEŠEŇOV, BRANOVO, DUBNÍK, GBELCE, JASOVÁ, NOVÁ VIESKA,
RÚBAŇ, STREKOV, SVÄTÝ PETER, SVODÍN, ŠARKAN

Územný plán
Komplexný urbanistický návrh
zastavaného územia obce

1:5 000 november 2008 3

Obstarávateľ: Obec Rúbaň v zastúpení obci Bešeňov,
Branovo, Dubník, Gbelce, Jasová, Nová Vieska,
Rúbaň, Strekov, Svätý Peter, Svodín, Šarkan

Spracovateľ: AUREX spol. s r.o.
Hlavný riešiteľ: Ing. arch. Aleš Baláži
Zodpovedný riešiteľ: Ing. arch. Eva Hledíková

LEGENDA:

hranice

- hranica okresu
- hranica obce
- hranica katastrálneho územia
- hranica zastavaného územia
- hranica zastavaného územia - návrh
- hranica zastavaného územia - výhľad
- hranica urbanistického bloku

etapizácia

- návrh
- výhľad
- zámer, územná rezerva

funkčné využitie

bývanie

- zmiešané územie s dominantnou funkciou bývanie v rodinných domoch
- zmiešané územie s dominantnou funkciou bývanie v bytových domoch

občianska vybavenosť

- zmiešané územie s dominantnou funkciou občianskej vybavenosti

výroba

- výrobné územie s funkciami priemyselnej, stavebnej, komunálnej výroby
- výrobné územie s funkciami poľnohospodárskej výroby, služby a skladovanie
- skladové a distribučné územie, logistické areály
- zmiešané výrobné územie s funkciami poľnohospodárskej, priemyselnej, skladovania

šport a rekreácia

- športová plocha
- rekreačný areál, rekreačná lokalita
- zmiešané územie športu a rekreácie
- zmiešané územie bývania a rekreácie
- zmiešané územie poľnohospodárskej výroby, športu a rekreácie (agrofarmy)
- oddychová plocha

dopravná vybavenosť

- dopravná vybavenosť - cestná
- dopravná vybavenosť - železničná
- dopravná vybavenosť - letecká
- verejný komunikačný priestor s funkciami dopravnej vybavenosti a zelene
- centrálny verejný komunikačný priestor obce s funkciami dopravnej vybavenosti a zelene

železničná trať I. kategórie

- železničná trať II. kategórie
- železničná stanica
- železničná zastávka
- rychlostná komunikácia - návrh
- cesta 1. triedy
- cesta 2. triedy
- cesta 2. triedy - návrh
- cesta 2. triedy - výhľad
- cesta 3. triedy
- cesta 3. triedy - návrh
- miestna komunikácia
- miestna komunikácia - návrh na úpravu
- nierovnovážne cestné prepojenie obcí Dubník, Rúbaň, Strekov, Svodín, Nová Vieska
- poľná komunikácia - návrh na úpravu
- poľná komunikácia - návrh
- poľná komunikácia - návrh na obnovu
- výhľadové pešie prepojenie
- cyklistická cesta - návrh trasy popri ceste (s doplnením stromoradia)
- okružná pešia komunikácia okolo zastavaného územia obce - výhľad
- náučný chodník popri hrádzach - návrh
- cestný železničný podjazd
- cestný železničný nadjazd - návrh
- cestný železničný nadchod
- mimoúrovňňová cestná križovatka - výhľad
- úrovňňová cestná križovatka - návrh na úpravu
- úrovňňová cestná križovatka / okružná križovatka - návrh
- cestné odpočívadlo s vybavenosťou - návrh
- zastávka SAD

technická vybavenosť

- veterná elektrárňa - návrh
- zariadenia technickej vybavenosti

zeleň v zastavanom území obce a zeleň vo voľnej krajine

- verejná zeleň
- areálová zeleň, historický park
- zeleň cintorínov
- zeleň záhrad pri rodinných domoch
- zeleň izolačná
- spravidlná vegetácia vód - výhľad
- lesný porast
- lesný porast - výhľad
- lesný porast so spoločensko-rekreačnou funkciou - výhľad
- trvalá poľnohospodárska kultúra
- záhradkárska osada
- trvalý trávny porast
- rozptýlená krajinná zeleň - výhľad
- nelená drevinová vegetácia - výhľad
- zeleň zadržavacích (vsakovacích) pások - výhľad
- NPK Parížske modrany
- spravidlná zeleň popri komunikácii - výhľad
- terénny zelený protihlukový val - návrh

voda

- vodný tok
- vodná plocha, malá retenčná nádrž, mokradová plocha, suchý polder
- stav alebo návrh na úpravu existujúceho vodného toku
- návrh nového vodného toku na úpravu vodného režimu
- hrádza pozdĺž vodného toku - návrh na úpravu
- hlavné smery prúdenia prívratových dažďových vôd v krajine

ochrana kultúro-historických hodnôt

- archeologická lokalita
- návrh na úpravu priestoru Kalvárie
- historický cintorín - návrh na úpravu
- objekt evidovaný v zozname ÚZPF (NKP)
- objekt evidovaný v súpisie pamiatok SR
- nevidovaný objekt s kultúro-historickou hodnotou
- nevidovaná pamiatka technického charakteru

ochranné pásmo



- ochranné pásmo poľnohospodárskych areálov
- ochranné pásmo cintorína
- ochranné pásmo železničnej dopravy
- ochranné pásmo cestnej siete
- ochranné pásmo letiska
- ochranné pásmo energetických zariadení
- ochranné pásmo plynarenských zariadení
- územie ťažiskových verejných komunikačných priestorov
- so zariadením s centromerom Brádúrou
- návrh na úpravu plôch pred vstupom do areálu
- výhľadové body
- ložiská nevyhradeného nerastu
- nubilizované ložiská

A


B

C


D

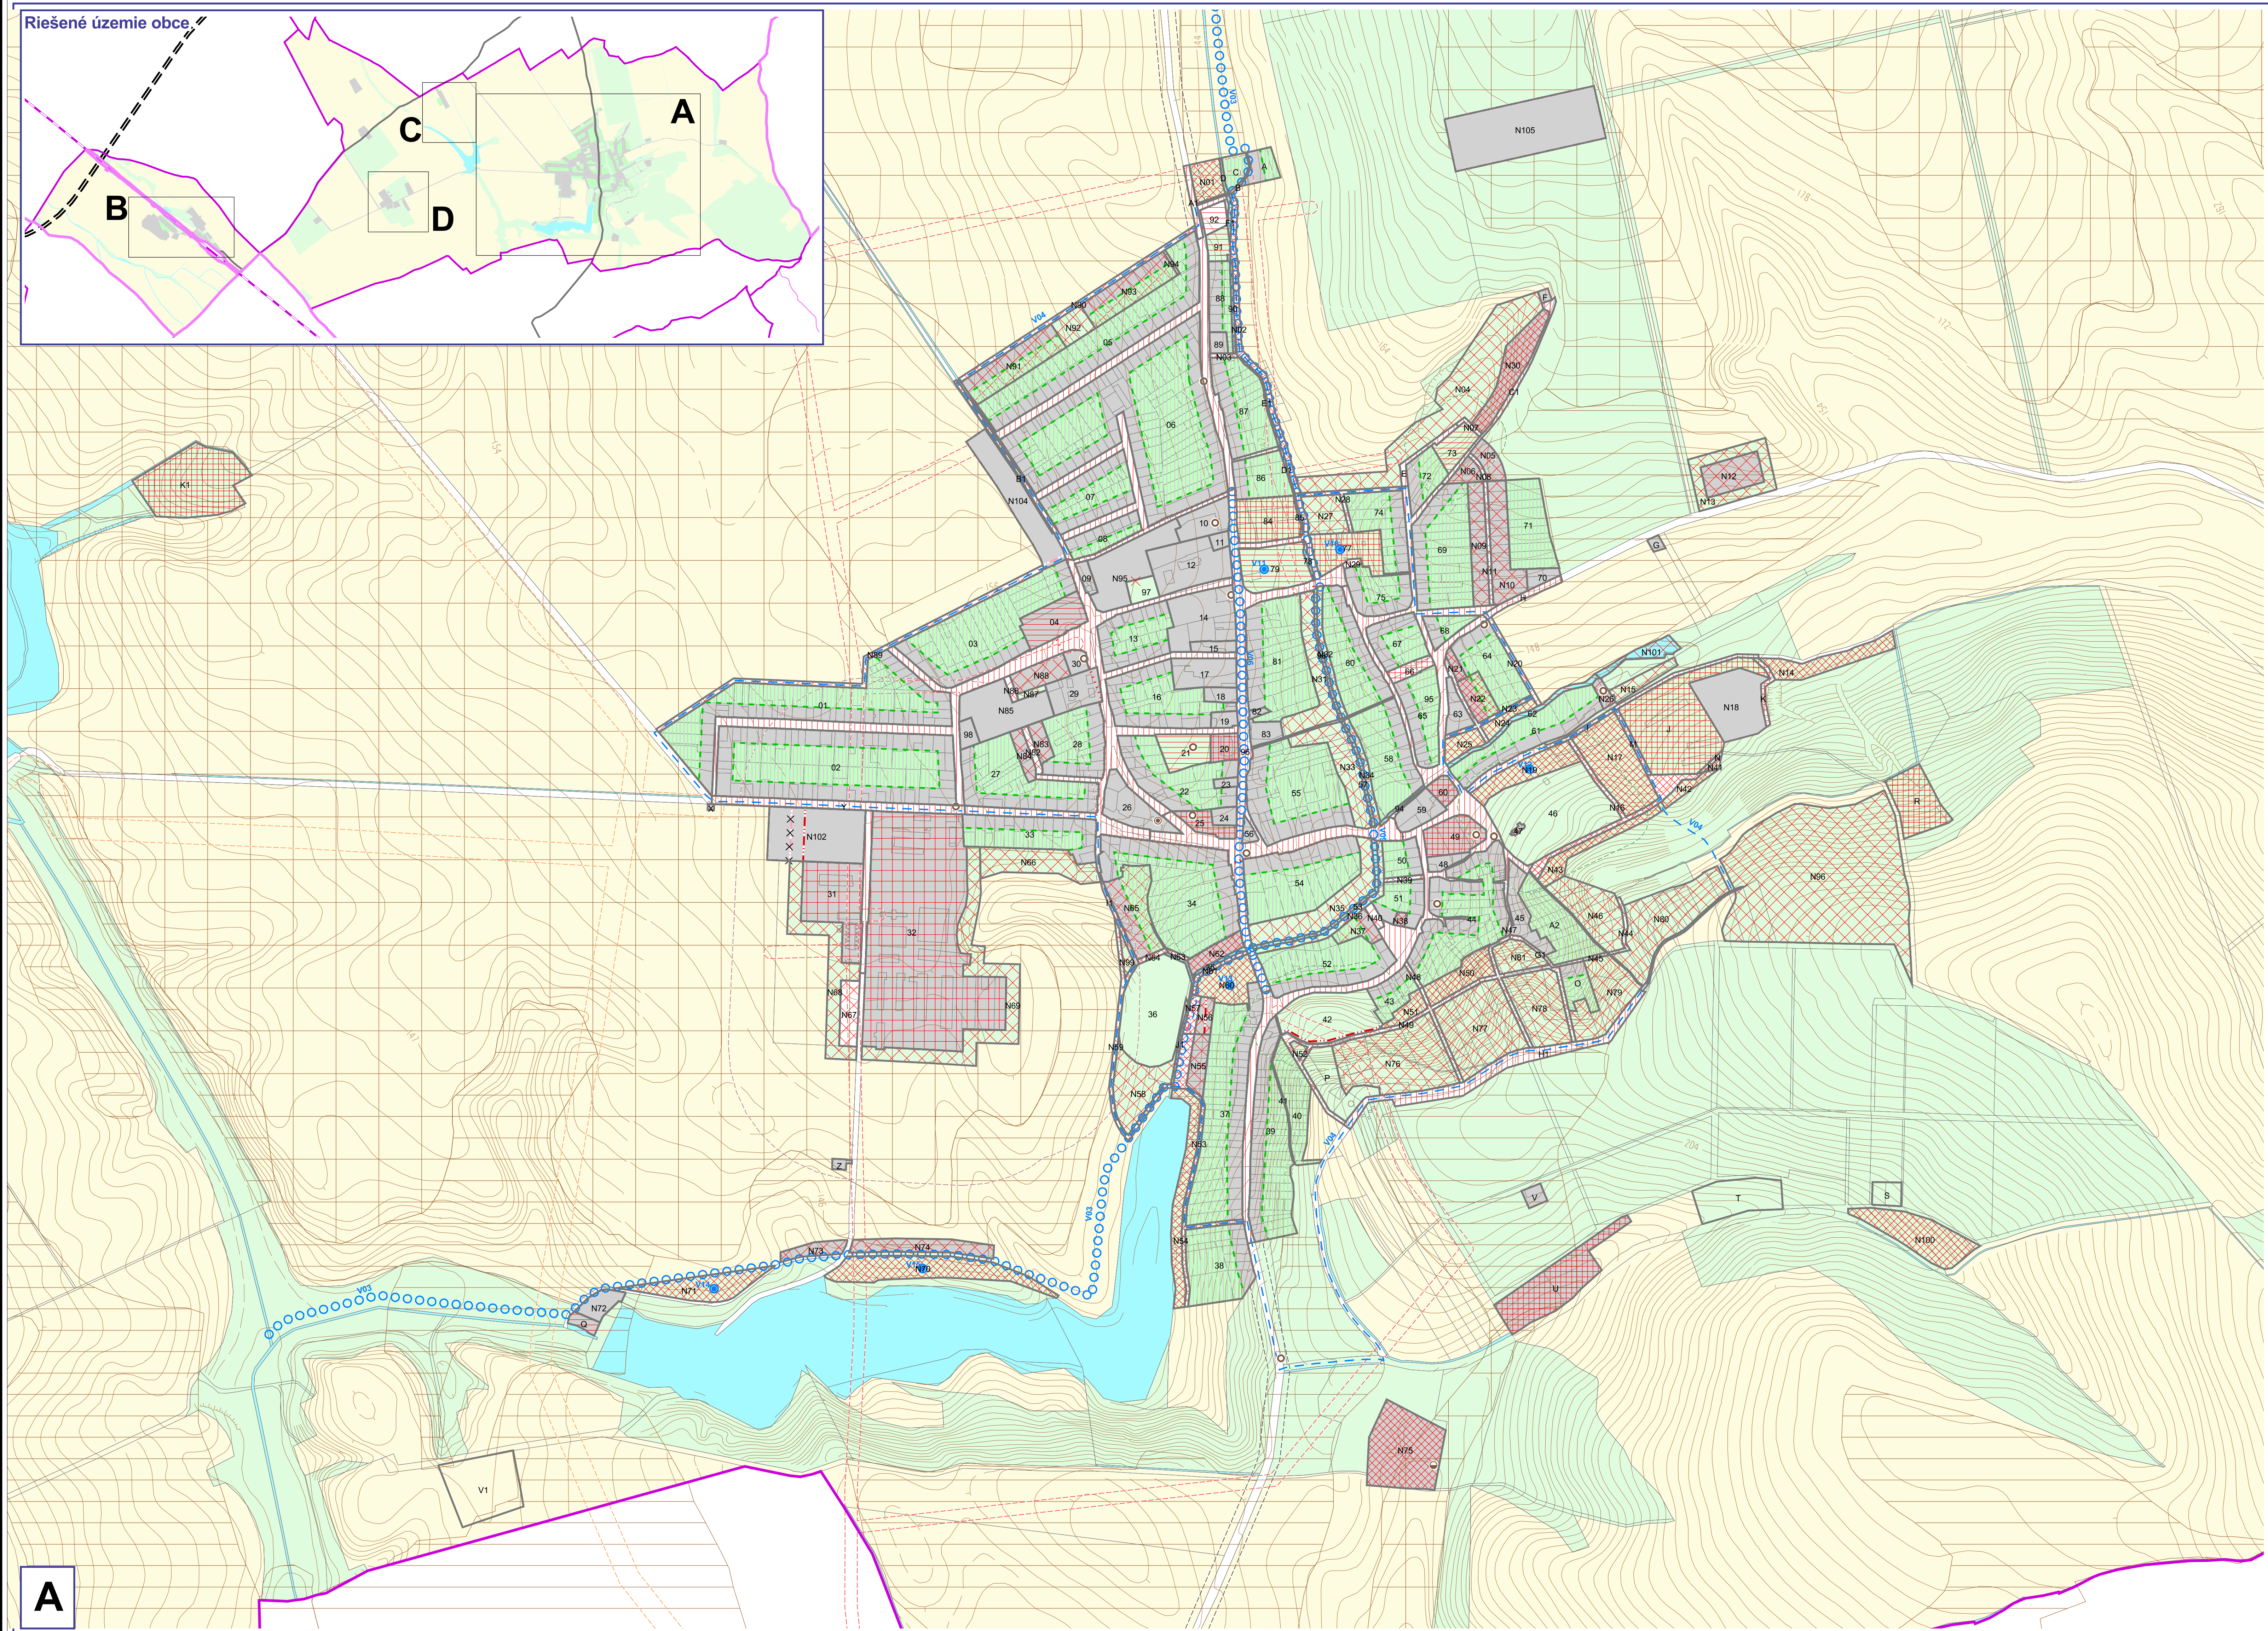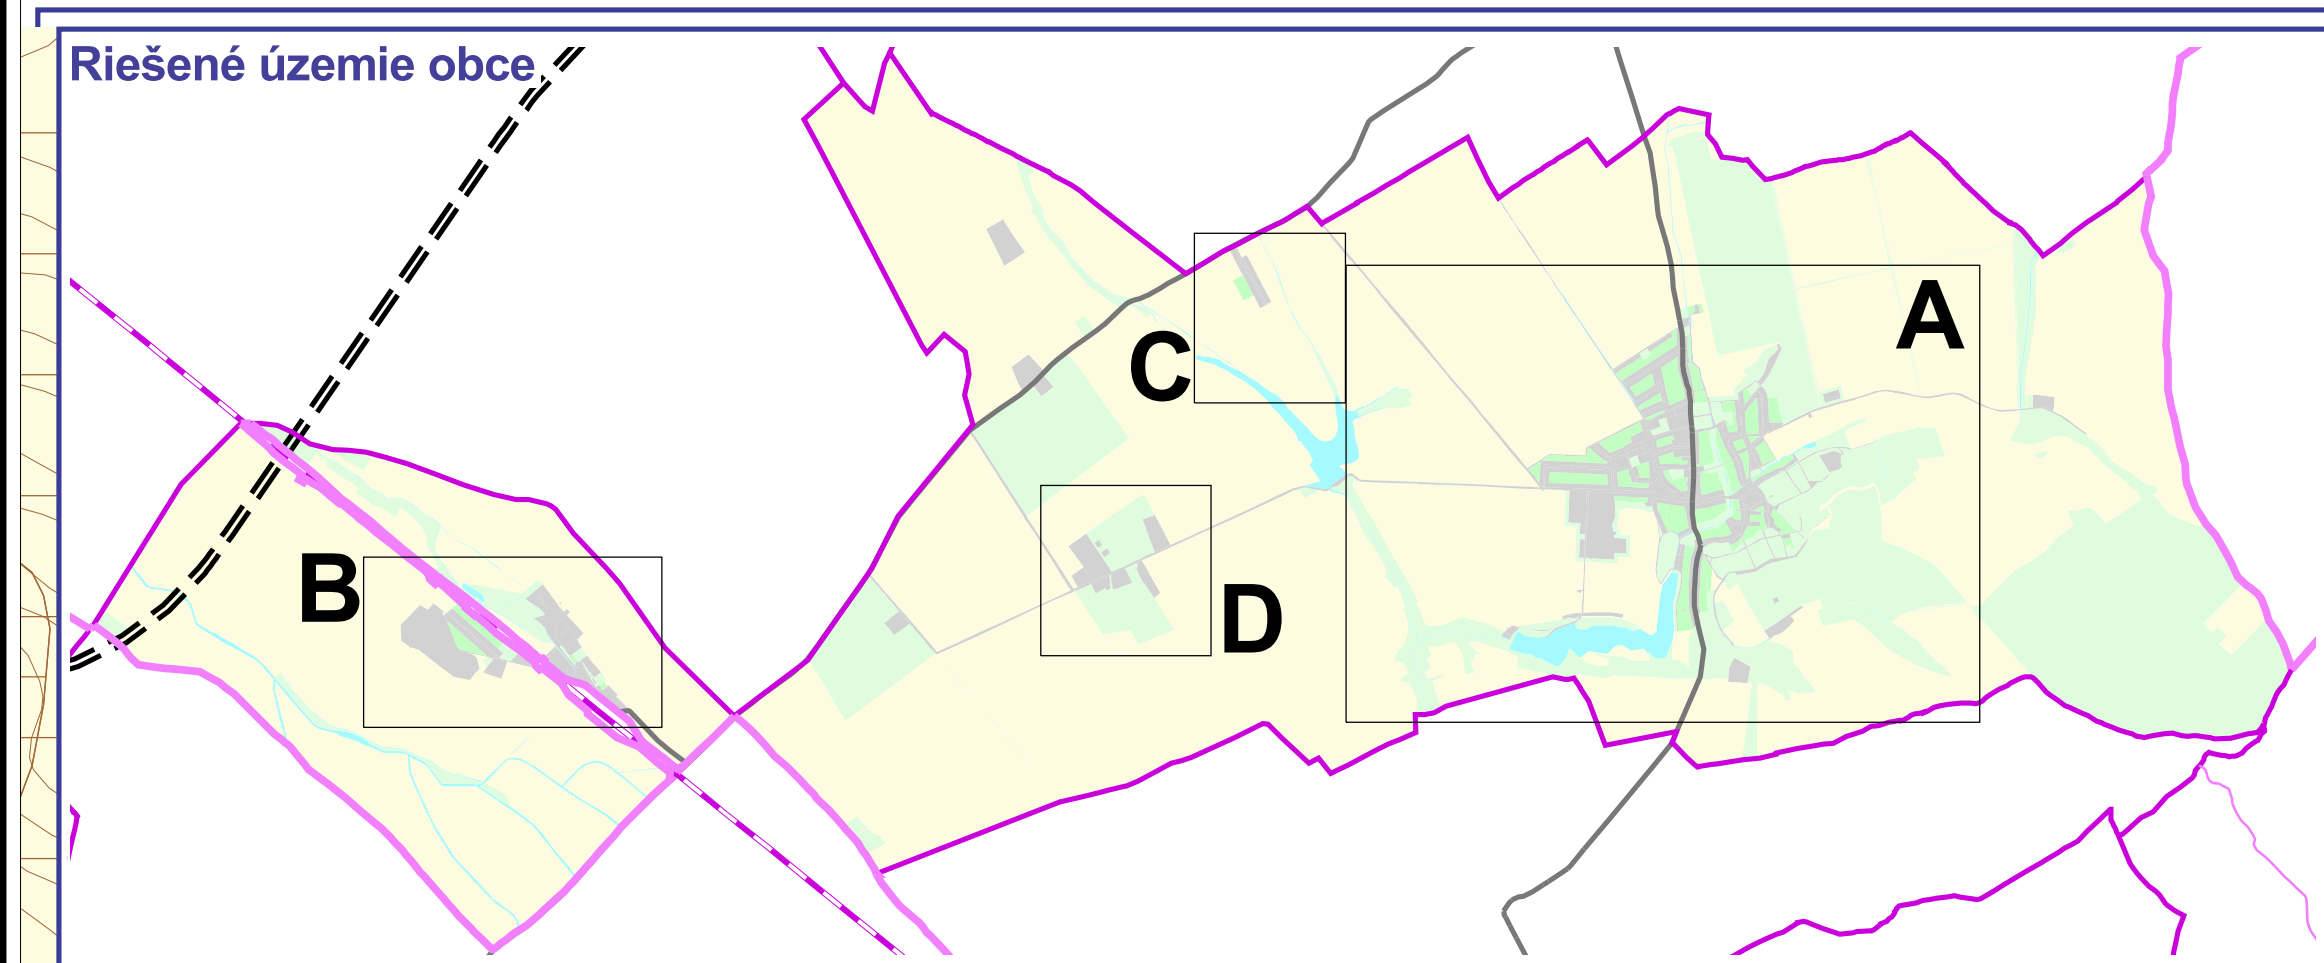


A

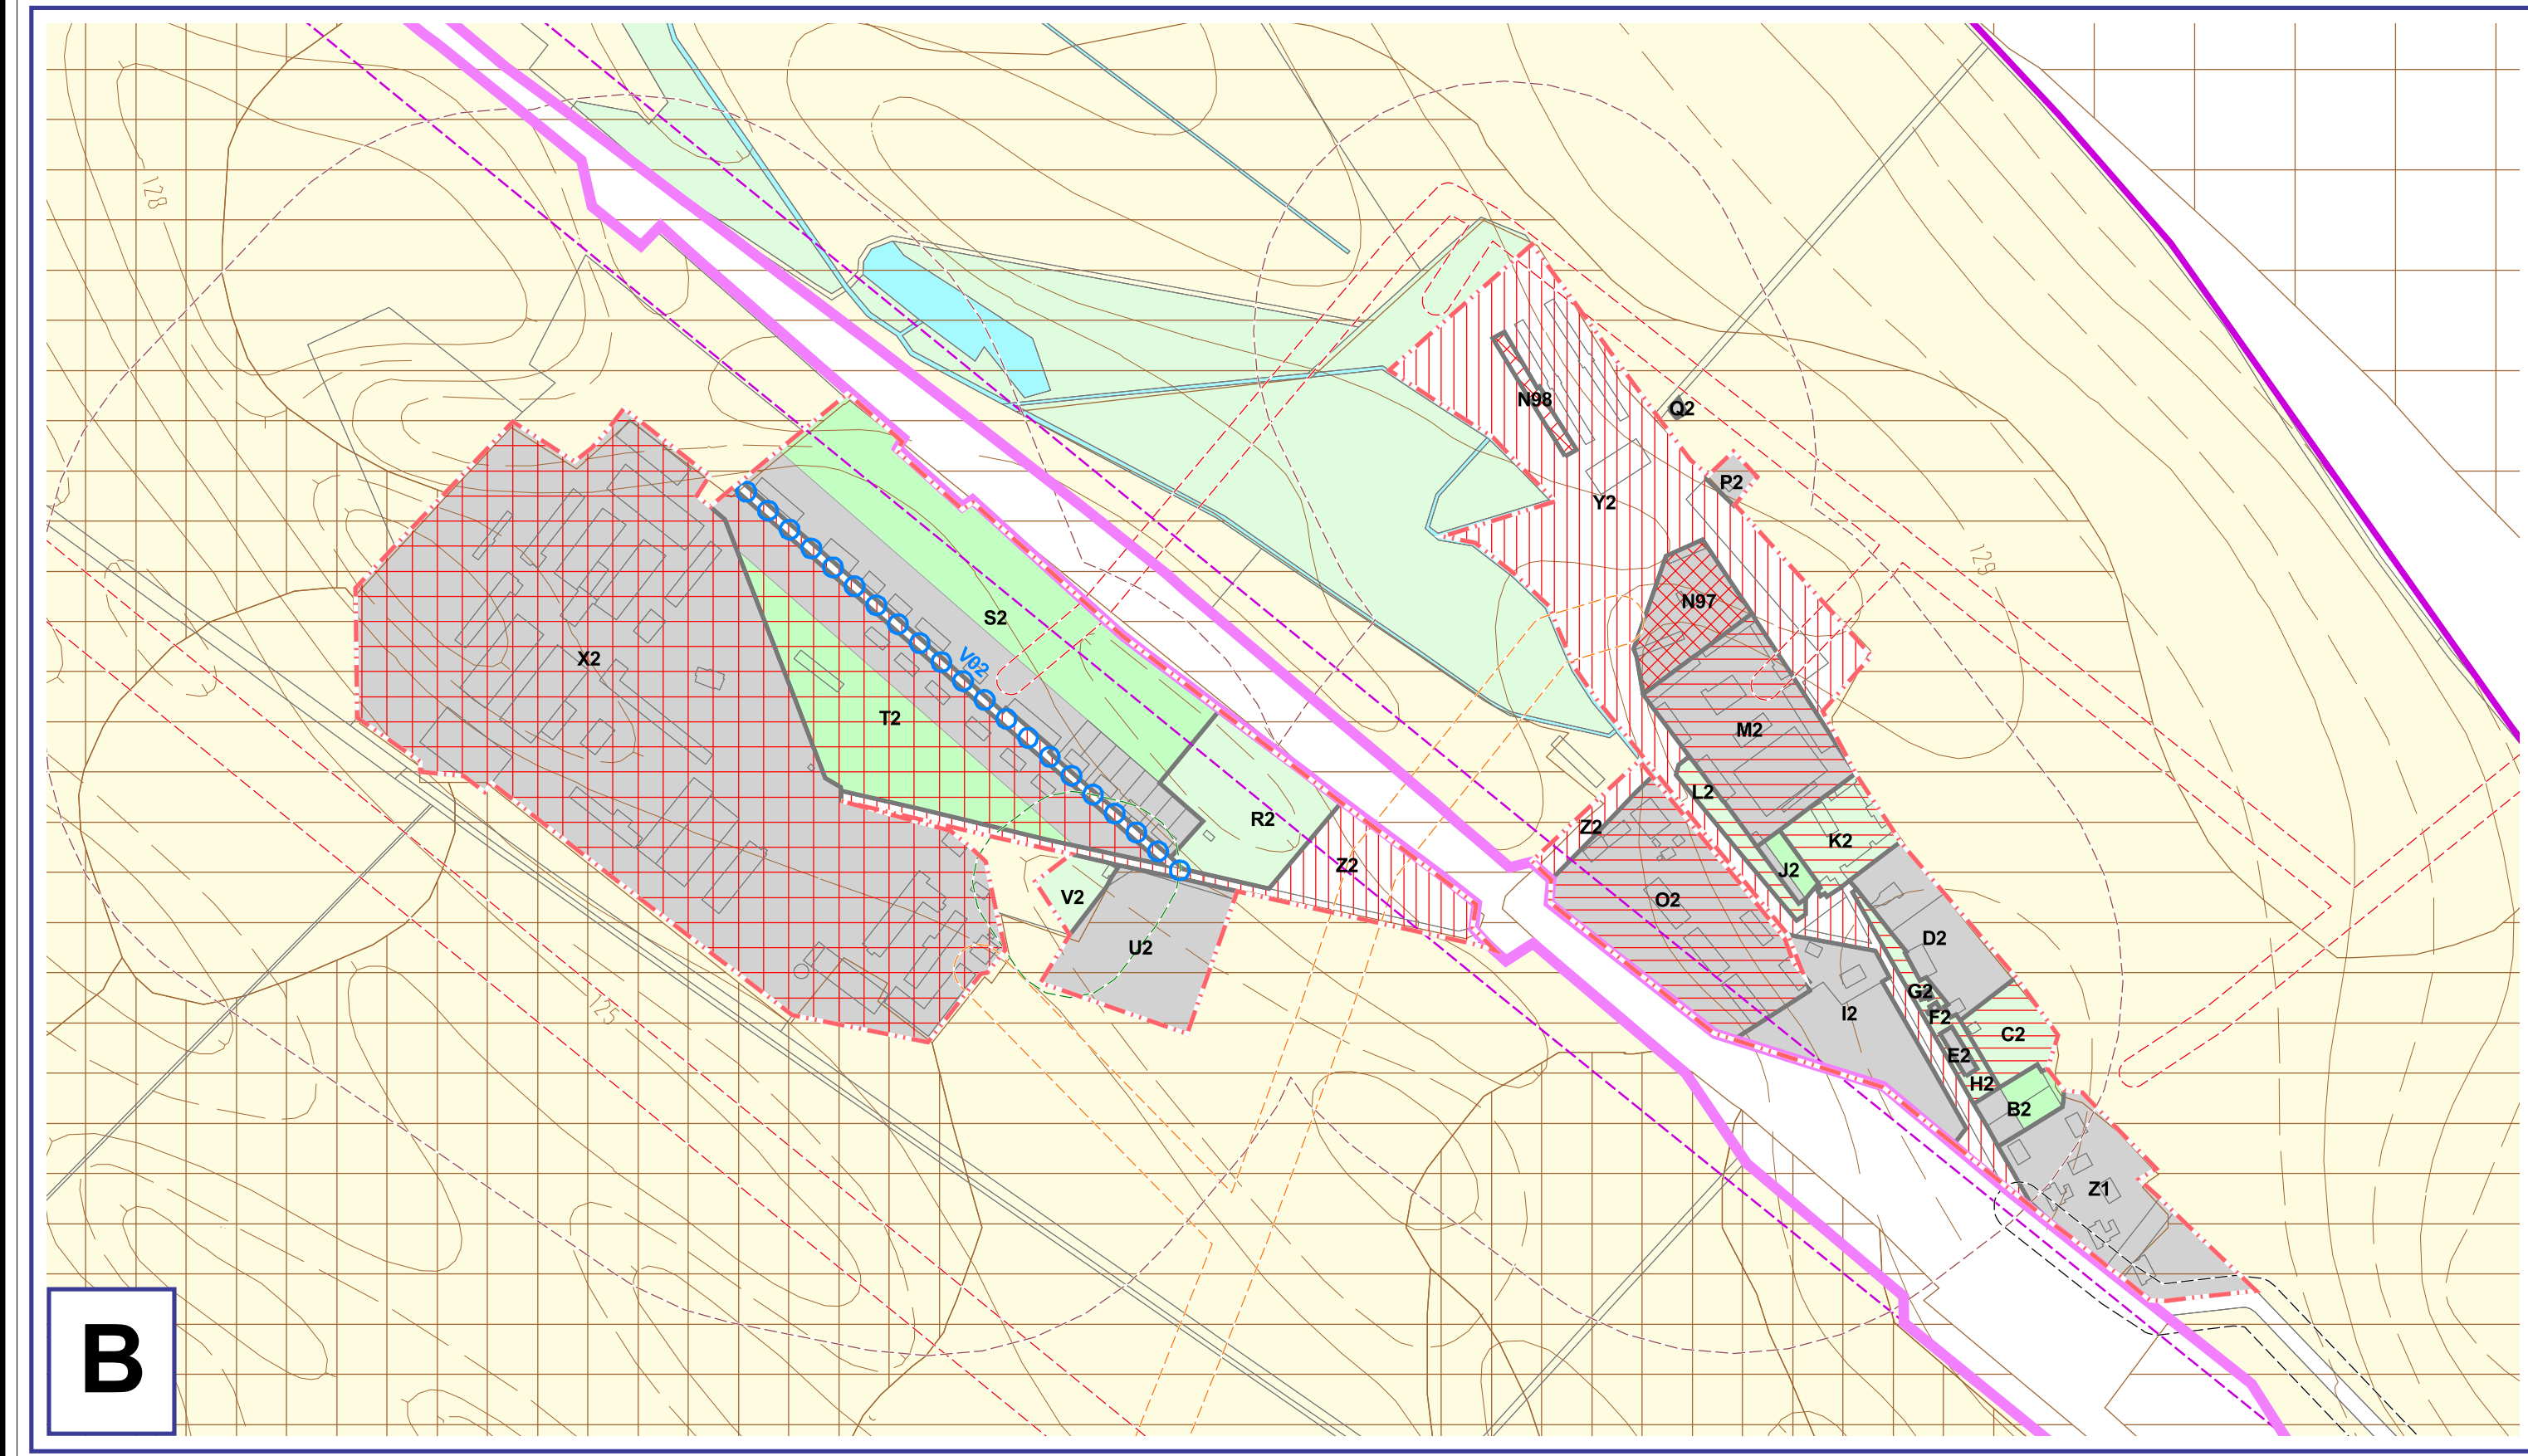

B

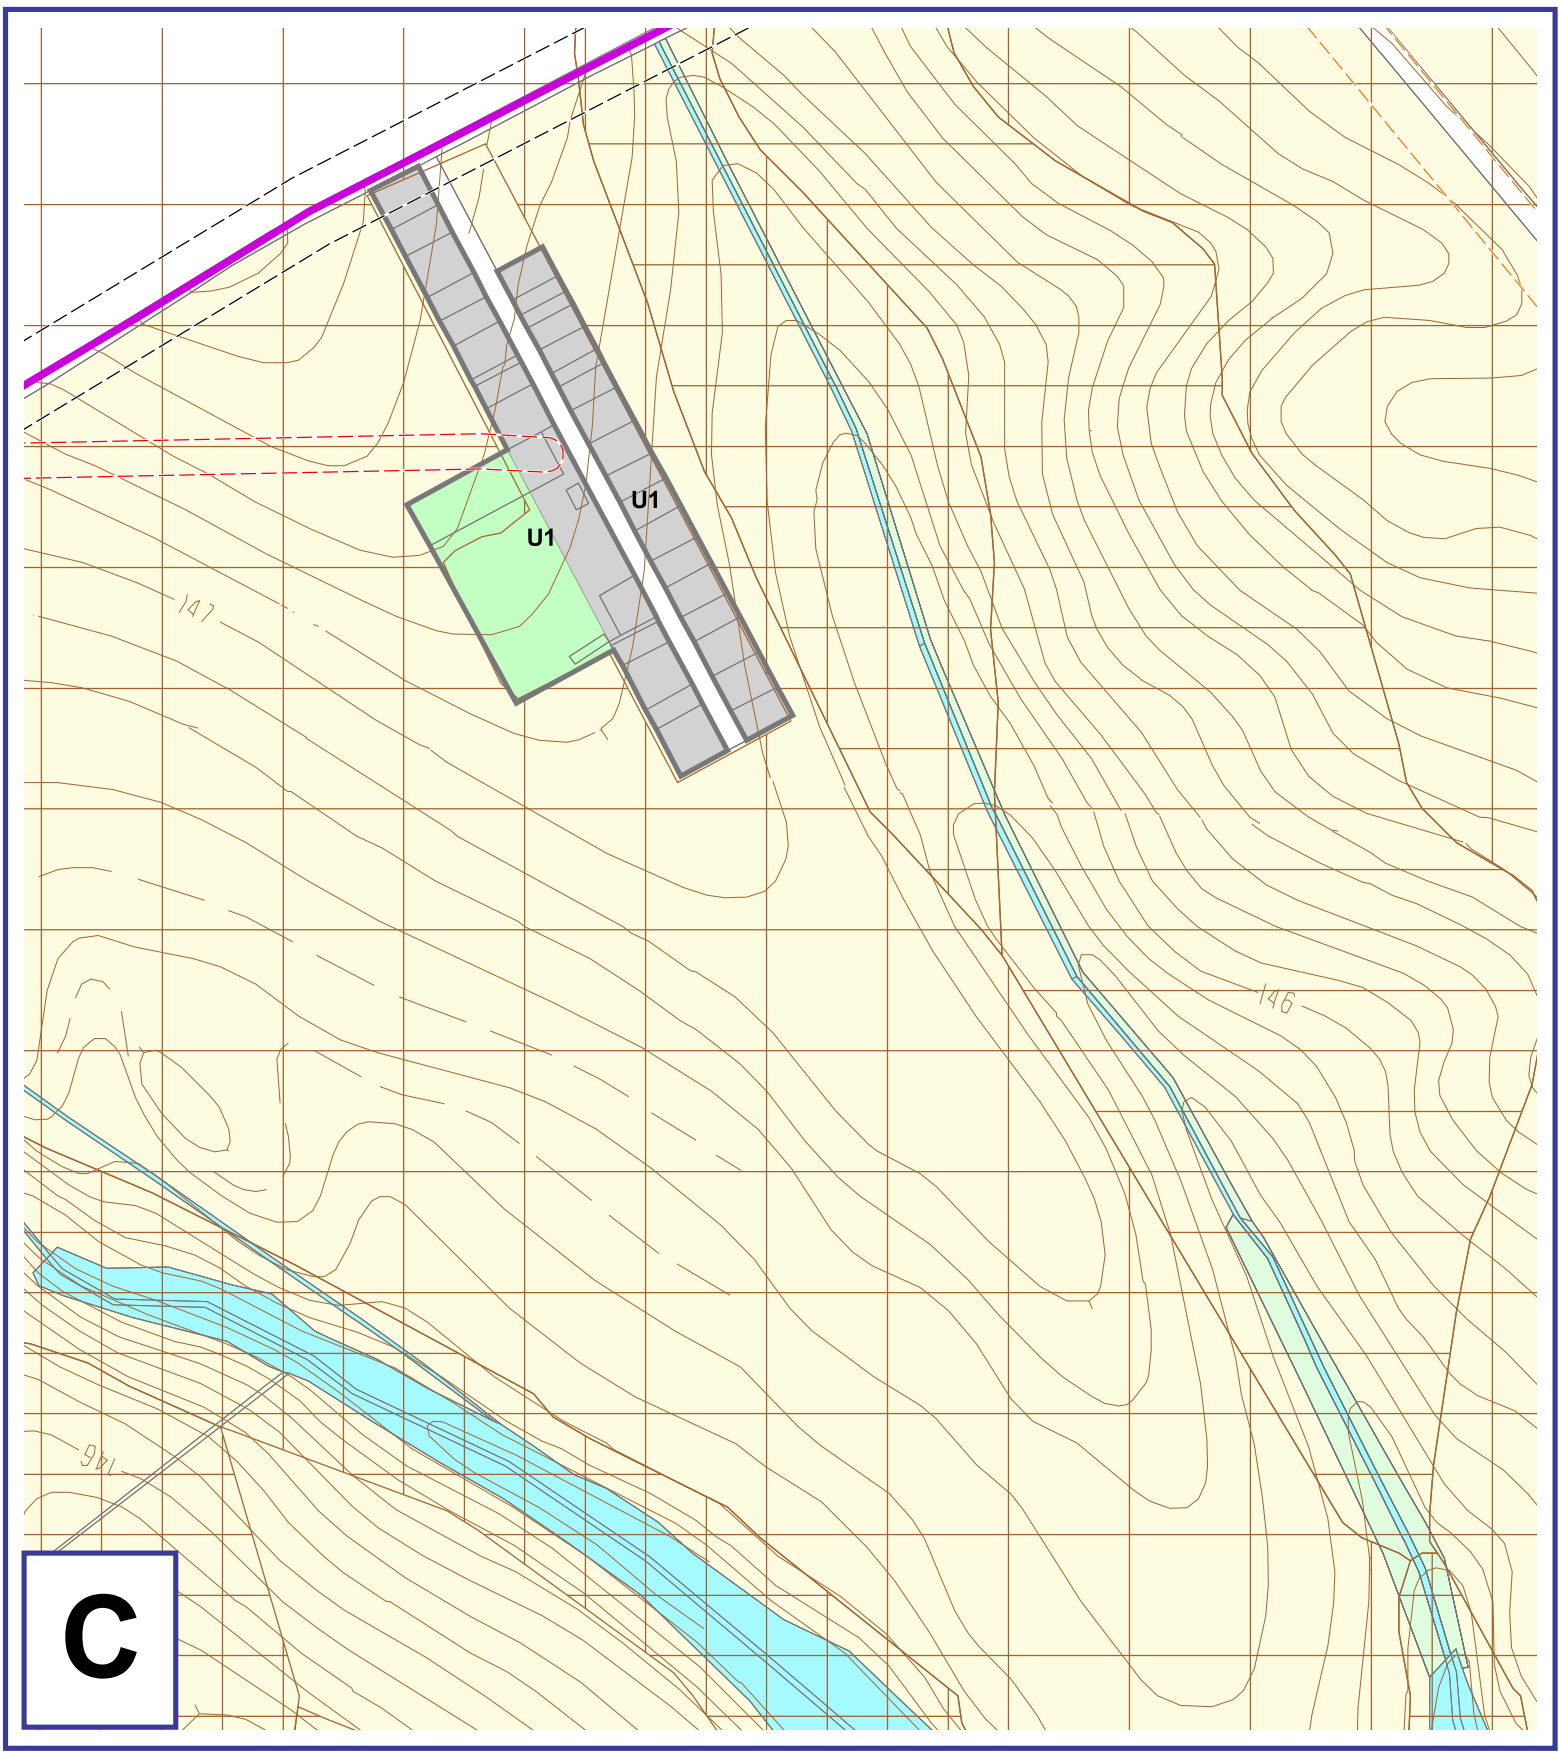

C

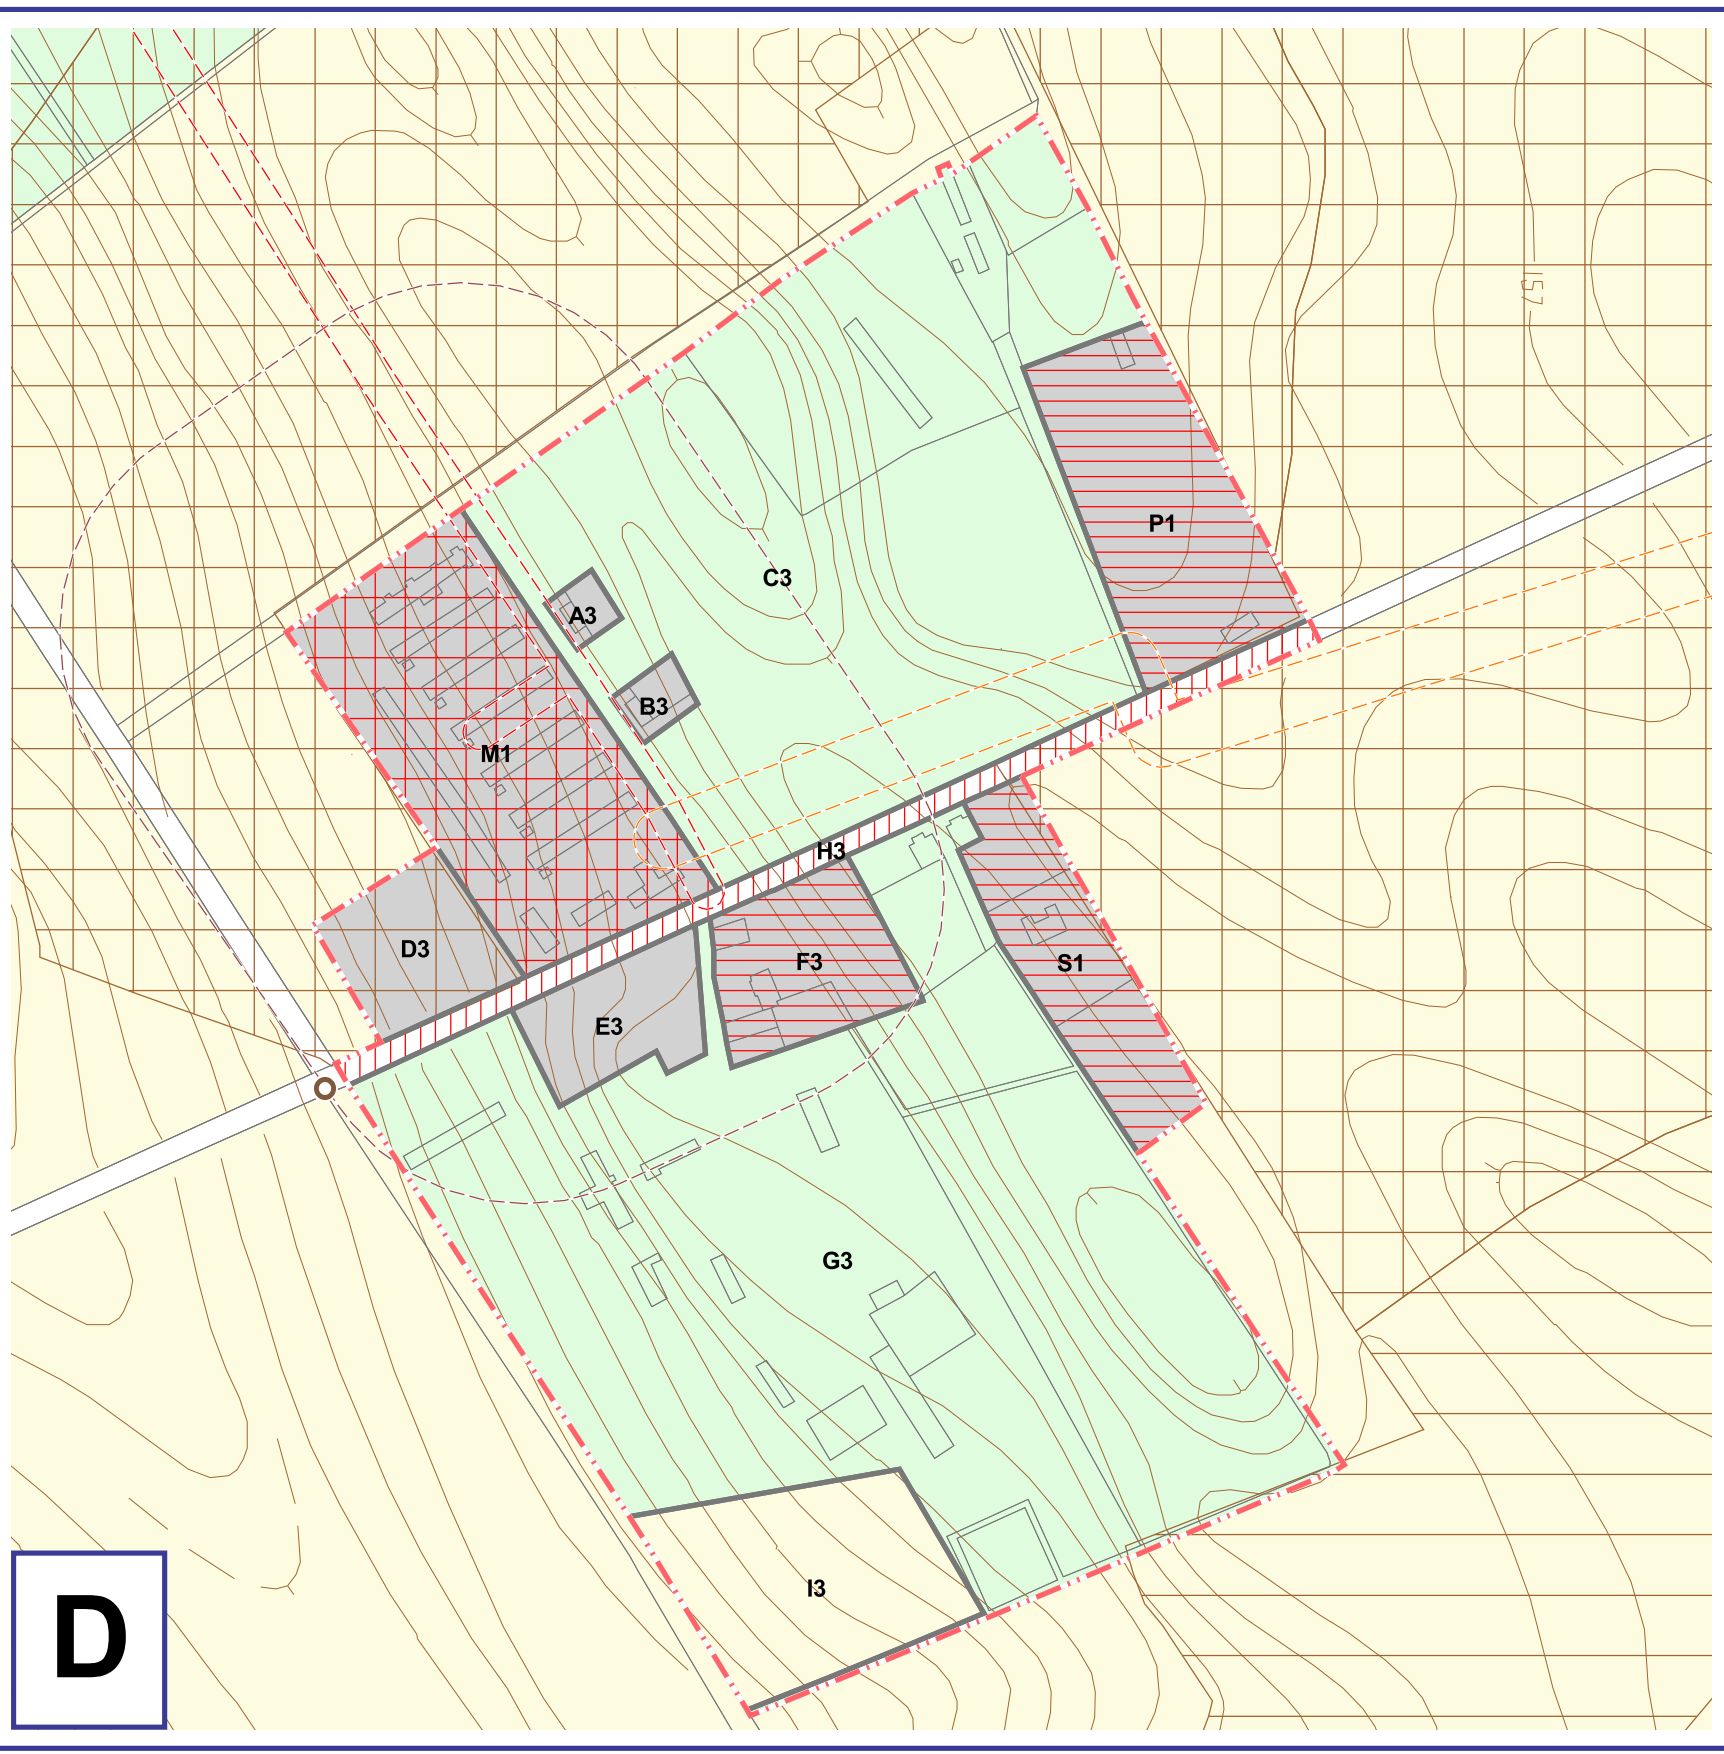

D

SPOLOČNÝ ÚZEMNÝ PLÁN OBCE
BEŠEŇOV, BRANOVO, DUBNÍK, GBELCE, JASOVÁ, NOVÁ VIESKA, RÚBAŇ, STREKOV, SVÄTÝ PETER, SVODÍN, ŠARKAN

Územný plán v znení zmien a doplnkov **obec Dubník**

Návrh funkčnej a priestorovej regulácie

1:5 000 **2017** **4**

Obstarávateľ: Obec Rúbaň v zastúpení obci Bešeňov, Branovo, Dubník, Gbelce, Jasová, Nová Vieska, Rúbaň, Strekov, Svätý Peter, Svodín, Šarkan

Spracovateľ: AUREX spol. s r.o.
Hlavný riešiteľ: Ing. arch. Aleš Baláž
Zodpovedný riešiteľ: Ing. arch. Eva Hladíková, Ing. arch. Zdenka Mrázová

LEGENDA:

hranice

- hranica okresu
- hranica obce
- hranica katastrálneho územia
- hranica zastavaného územia
- hranica zastavaného územia - návrh
- hranica zastavaného územia - výňah
- hranica centra obce

regulačná jednotka

- 10
- H
- N12

konceptné zaradenie územia

- funkčne stabilizované
- navrhované na intenzifikáciu funkčného a priestorového využitia
- navrhované na zmenu funkčného využitia alebo obnovu pôvodného funkčného využitia
- navrhované na budovanie nových rozvojových plôch v návrhovej etape
- navrhované na budovanie nových rozvojových plôch vo výňahovej etape
- navrhované na ďalší územný rozvoj obce v budúcnosti
- navrhované na funkčné a priestorové úpravy verejných komunikačných priestorov
- navrhované na rekonštrukciu, rekonštrukciu, revitalizáciu funkčných plôch

pôdy podliehajúce ochrane PP

- naproduktívnejšie pôdy
- veľmi vysoko produktívne pôdy
- vysoko produktívne pôdy
- produktívne pôdy

ochrana kultúro-historických hodnôt

- objekt evidovaný v zozname ÚZPF (VekP)
- objekt evidovaný v súpisu pamiatok SR
- nevidovaný objekt s kultúro-historickou hodnotou
- nevidovaná pamiatka technického charakteru

ochranné pásmo


- ochranné pásmo poľnohospodárskych areálov
- ochranné pásmo cintorína
- ochranné pásmo železničnej dopravy
- ochranné pásmo cestnej siete
- ochranné pásmo letiska
- ochranné pásmo energetických zariadení
- ochranné pásmo plynárenských zariadení

stavba vo verejnom záujme

- plôtňová stavba vo verejnom záujme
- liniová stavba vo verejnom záujme
- liniová stavba vo verejnom záujme (okružná pešia trasa)

funkčné využitie


- zastavané plochy bývania, občianskej vybavenosti, výroby
- krajinná a sídelná zeleň, šport, rekreácia
- doprava a verejné komunikačné priestory
- orná pôda
- vodné plochy, vodné toky
- zeleň záhrad pri rodinných domoch - s možnosťou dostavieb v súlade s príslušnou reguláciou a príslušnými legislatívnymi predpismi

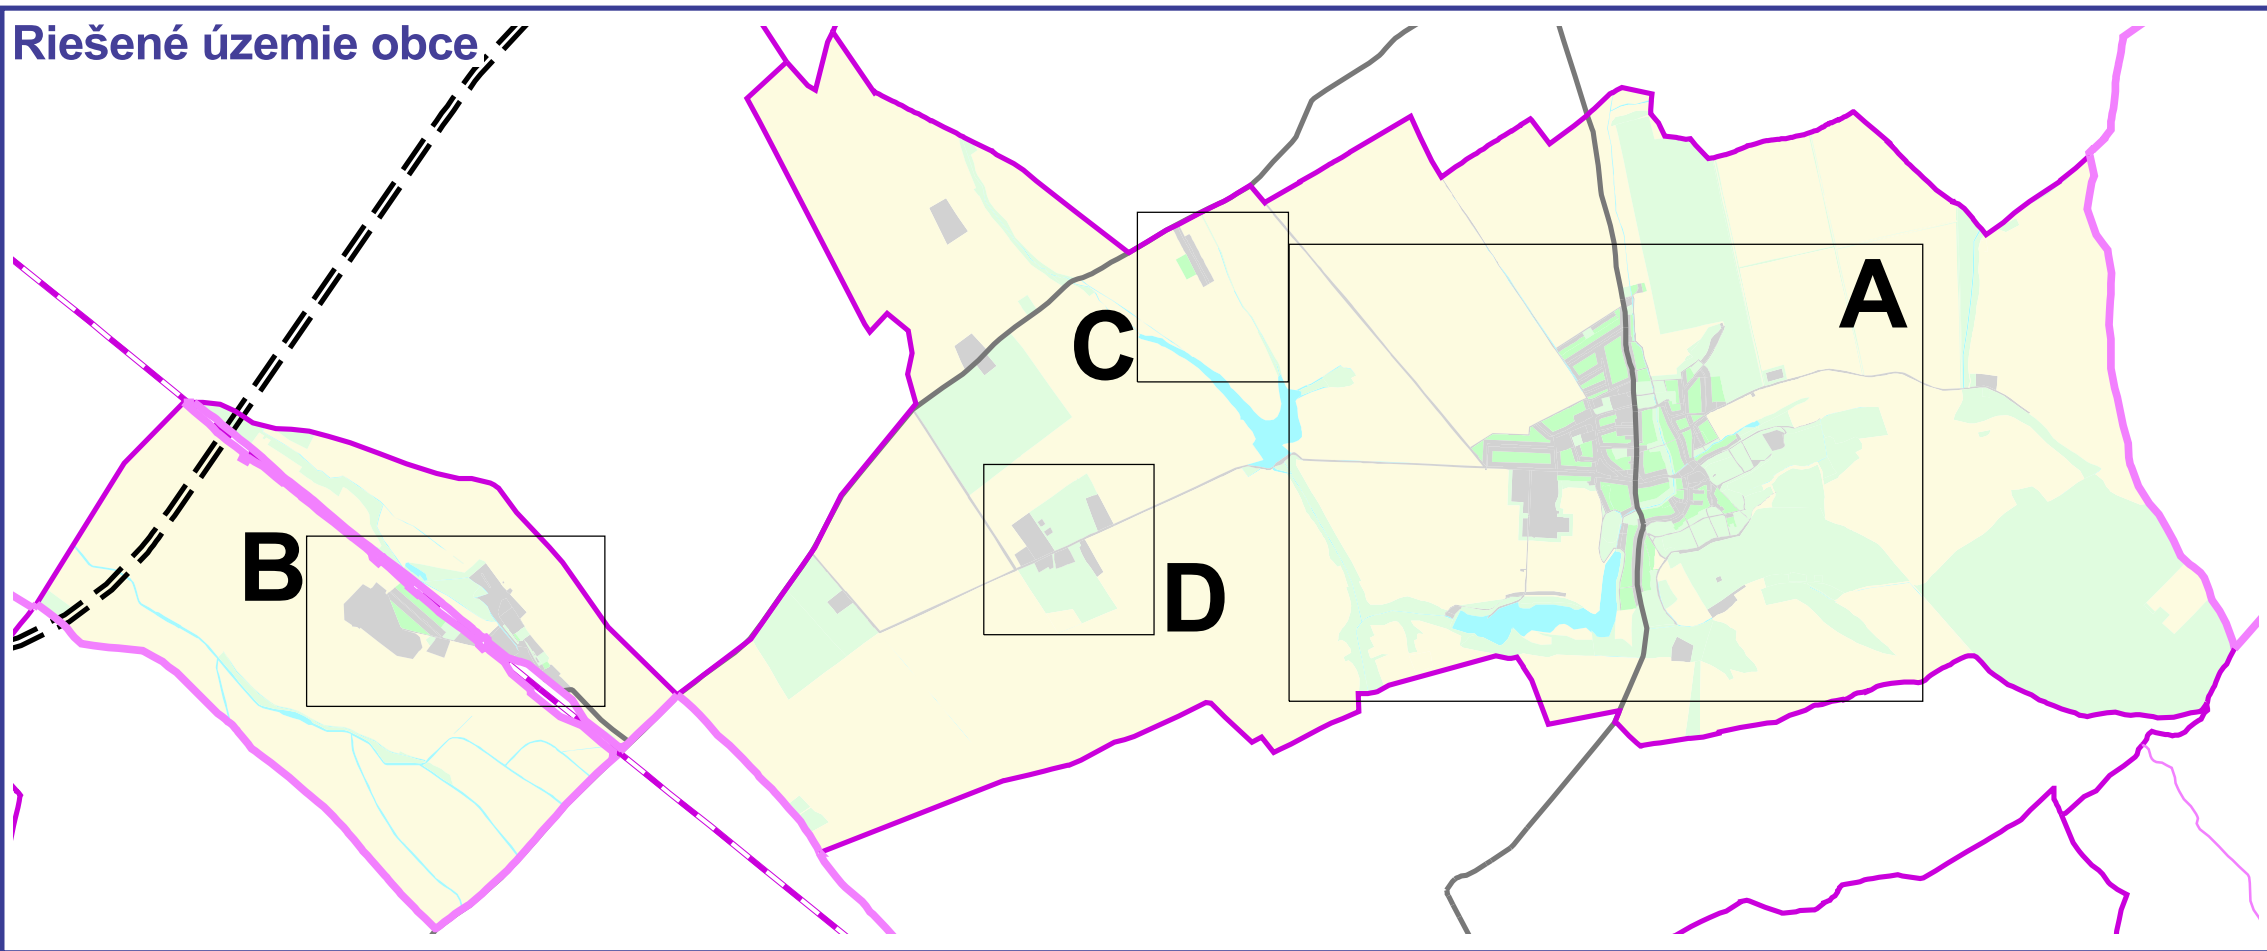

Zmeny a doplnky č. 1/2016 SÚPO Dubník		
Územný plán	obec Dubník	
Návrh funkčnej a priestorovo regulácie		
1:5 000	2017	4
Obstarávateľ: Obec Dubník		
Spracovateľ: AUREX spol. s r.o.		
Hlavný riešiteľ: Ing. arch. Aleš Baláži		
Zodpovedný riešiteľ: Ing. arch. Zdenka Mrázová		



SPOLOČNÝ ÚZEMNÝ PLÁN OBCE		
BEŠEŇOV, BRANOVO, DUBNÍK, GBELCE, JASOVÁ, NOVÁ VIESKA, RUBAŇ, STREKOV, SVÄTÝ PETER, SVODÍN, ŠARKAN		
Územný plán	obec Dubník	
Návrh funkčnej a priestorovej regulácie		
1:5 000	november 2008	4
Obstarávateľ: Obec Rúbaň v zastúpení obci Bešeňov, Branovo, Dubník, Gbelce, Jasová, Nová Vieska, Rúbaň, Strekov, Svätý Peter, Svodín, Šarkan		
Spracovateľ: AUREX spol. s r.o.		
Hlavný riešiteľ: Ing. arch. Aleš Baláži		
Zodpovedný riešiteľ: Ing. arch. Eva Hledíková		

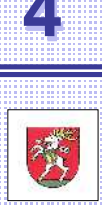

LEGENDA:



- hranice**
- hranica okresu
 - hranica obce
 - hranica katastrálneho územia
 - hranica zastavaného územia
 - hranica zastavaného územia - návrh
 - hranica zastavaného územia - výhled
 - základná regulačná jednotka
- regulačná jednotka**
- 16 v hraniciach súčasného zastavaného územia obo s existujúcim funkčným využitím
 - H mimo hraníc súčasného zastavaného územia obo s existujúcim funkčným využitím
 - N12 s navrhovaným novým funkčným využitím
- konceptné zaradenie územia**
- funkčné stabilizované
 - navrhované na intenzifikáciu funkčného a priestorového využitia
 - navrhované na zmenu funkčného využitia alebo obnovu pôvodného funkčného využitia
 - navrhované na budovanie nových rozvojových plôch v závladovej etape
 - navrhované na budovanie nových rozvojových plôch vo výhladovej etape
 - navrhované na ďalší územný rozvoj obce v budúcnosti
 - navrhované na funkčné a priestorové úpravy verejných komunikačných priestorov
 - navrhované na rekonštrukciu, rekonštrukciu, revitalizáciu funkčných plôch
- pôdy podliehajúce ochrane PP**
- národnostné pôdy
 - veľmi vysoko produkčné pôdy
 - vysoko produkčné pôdy
 - produkčné pôdy
- ochrana kultúro-historických hodnôt**
- objekt evidovaný v zozname ÚZPF (NKP)
 - objekt evidovaný v súpise pamiatok SR
 - nevidovaný objekt s kultúro-historickou hodnotou
 - nevidovaná pamiatka technického charakteru
- ochranné pásmo**
- ochranné pásmo poľnohospodárskych areálov
 - ochranné pásmo cintorína
 - ochranné pásmo železničnej dopravy
 - ochranné pásmo cestnej siete
 - ochranné pásmo letiska
 - ochranné pásmo energetických zariadení
 - ochranné pásmo plynárenských zariadení
- stavba vo verejnom záujme**
- plánová stavba vo verejnom záujme
 - liniová stavba vo verejnom záujme
 - liniová stavba vo verejnom záujme (okružná pešia trasa)
- funkčné využitie**
- zastavané plochy bývania, občianskej vybavenosti, výreby
 - krajinná a sídlenská zelená, šport, rekreácia
 - doprava a verejné komunikačné priestory
 - orná pôda
 - vodné plochy, vodné toky
 - nezastavané plochy pozemkov
- Zmeny a doplnky 1/2016**
- hranice**
- hranica zastavaného územia - ZsD
 - hranica centra obce
- regulačná jednotka**
- Z-1 základná regulačná jednotka - Zmeny a doplnky SÚPN-O Dubník
 - zelená záhrada pri rodinných domoch - s možnosťou dostavieb
 - v súlade s príslušnou reguláciou a príslušnými legislatívnymi predpismi

A


B

C


D

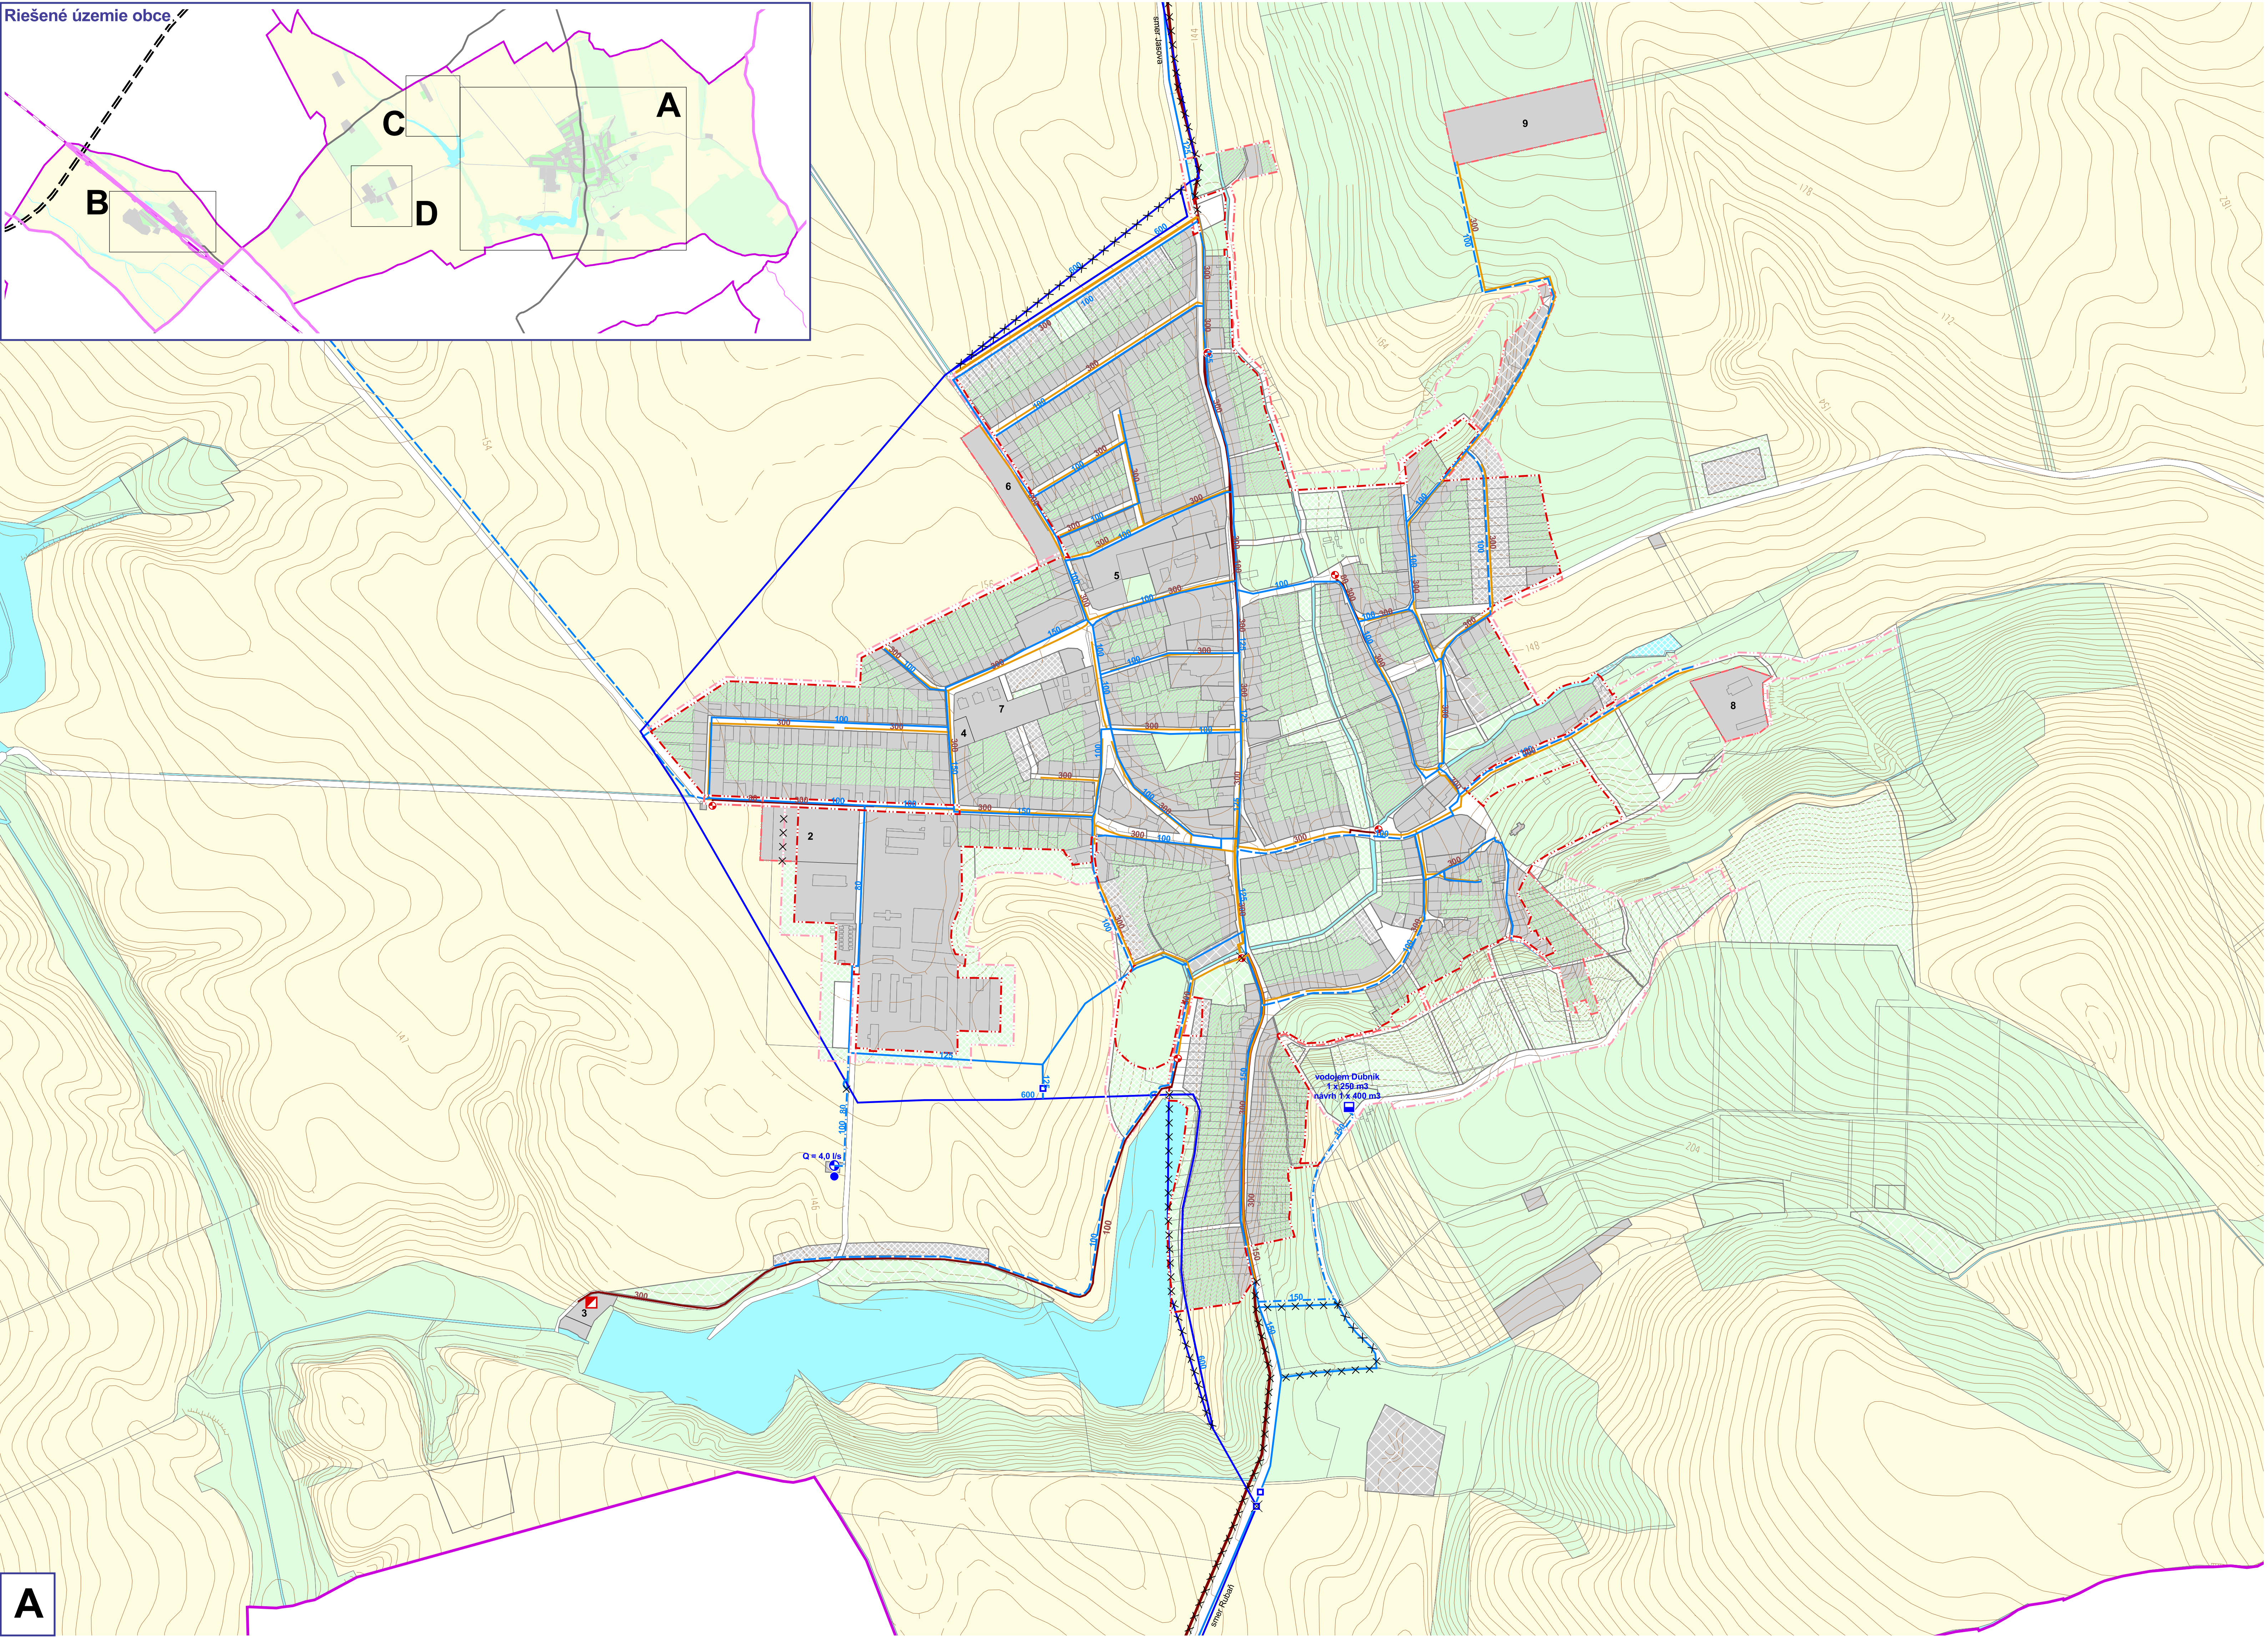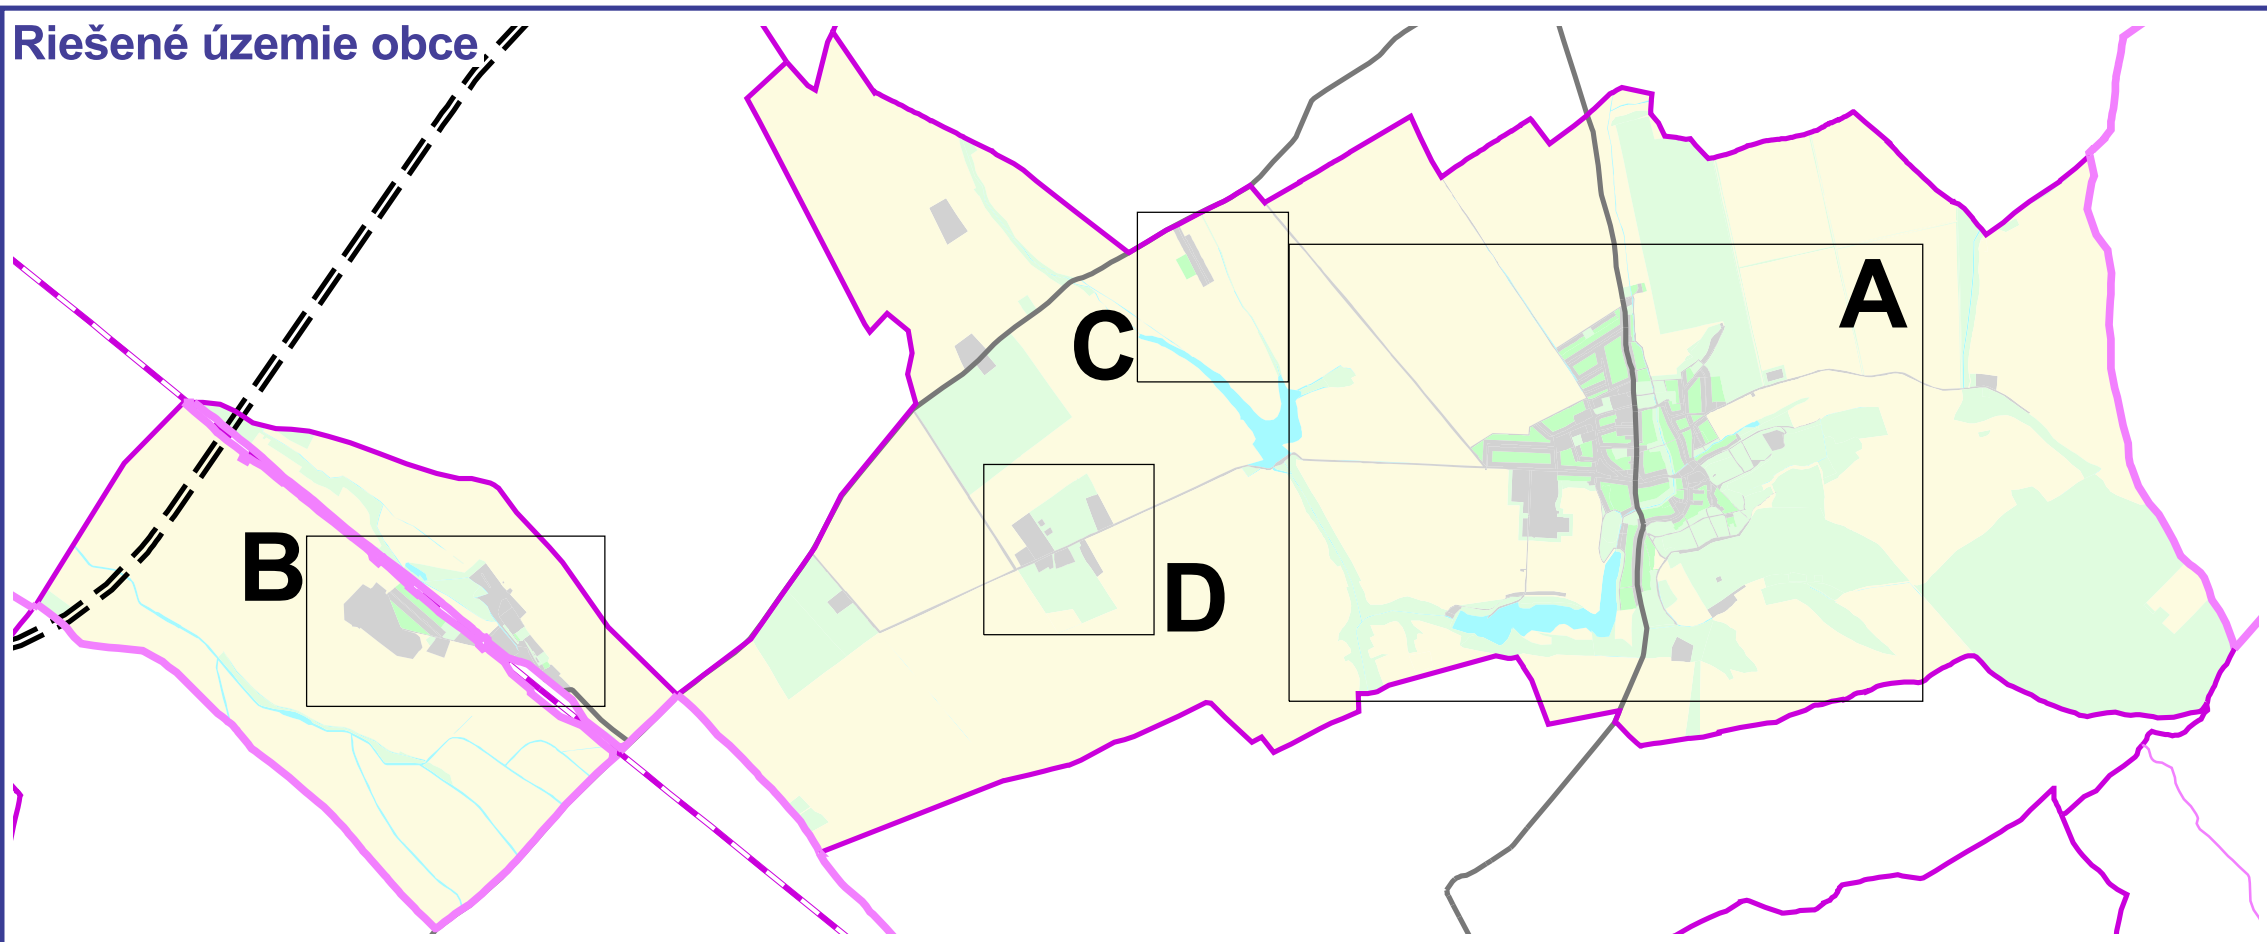


A

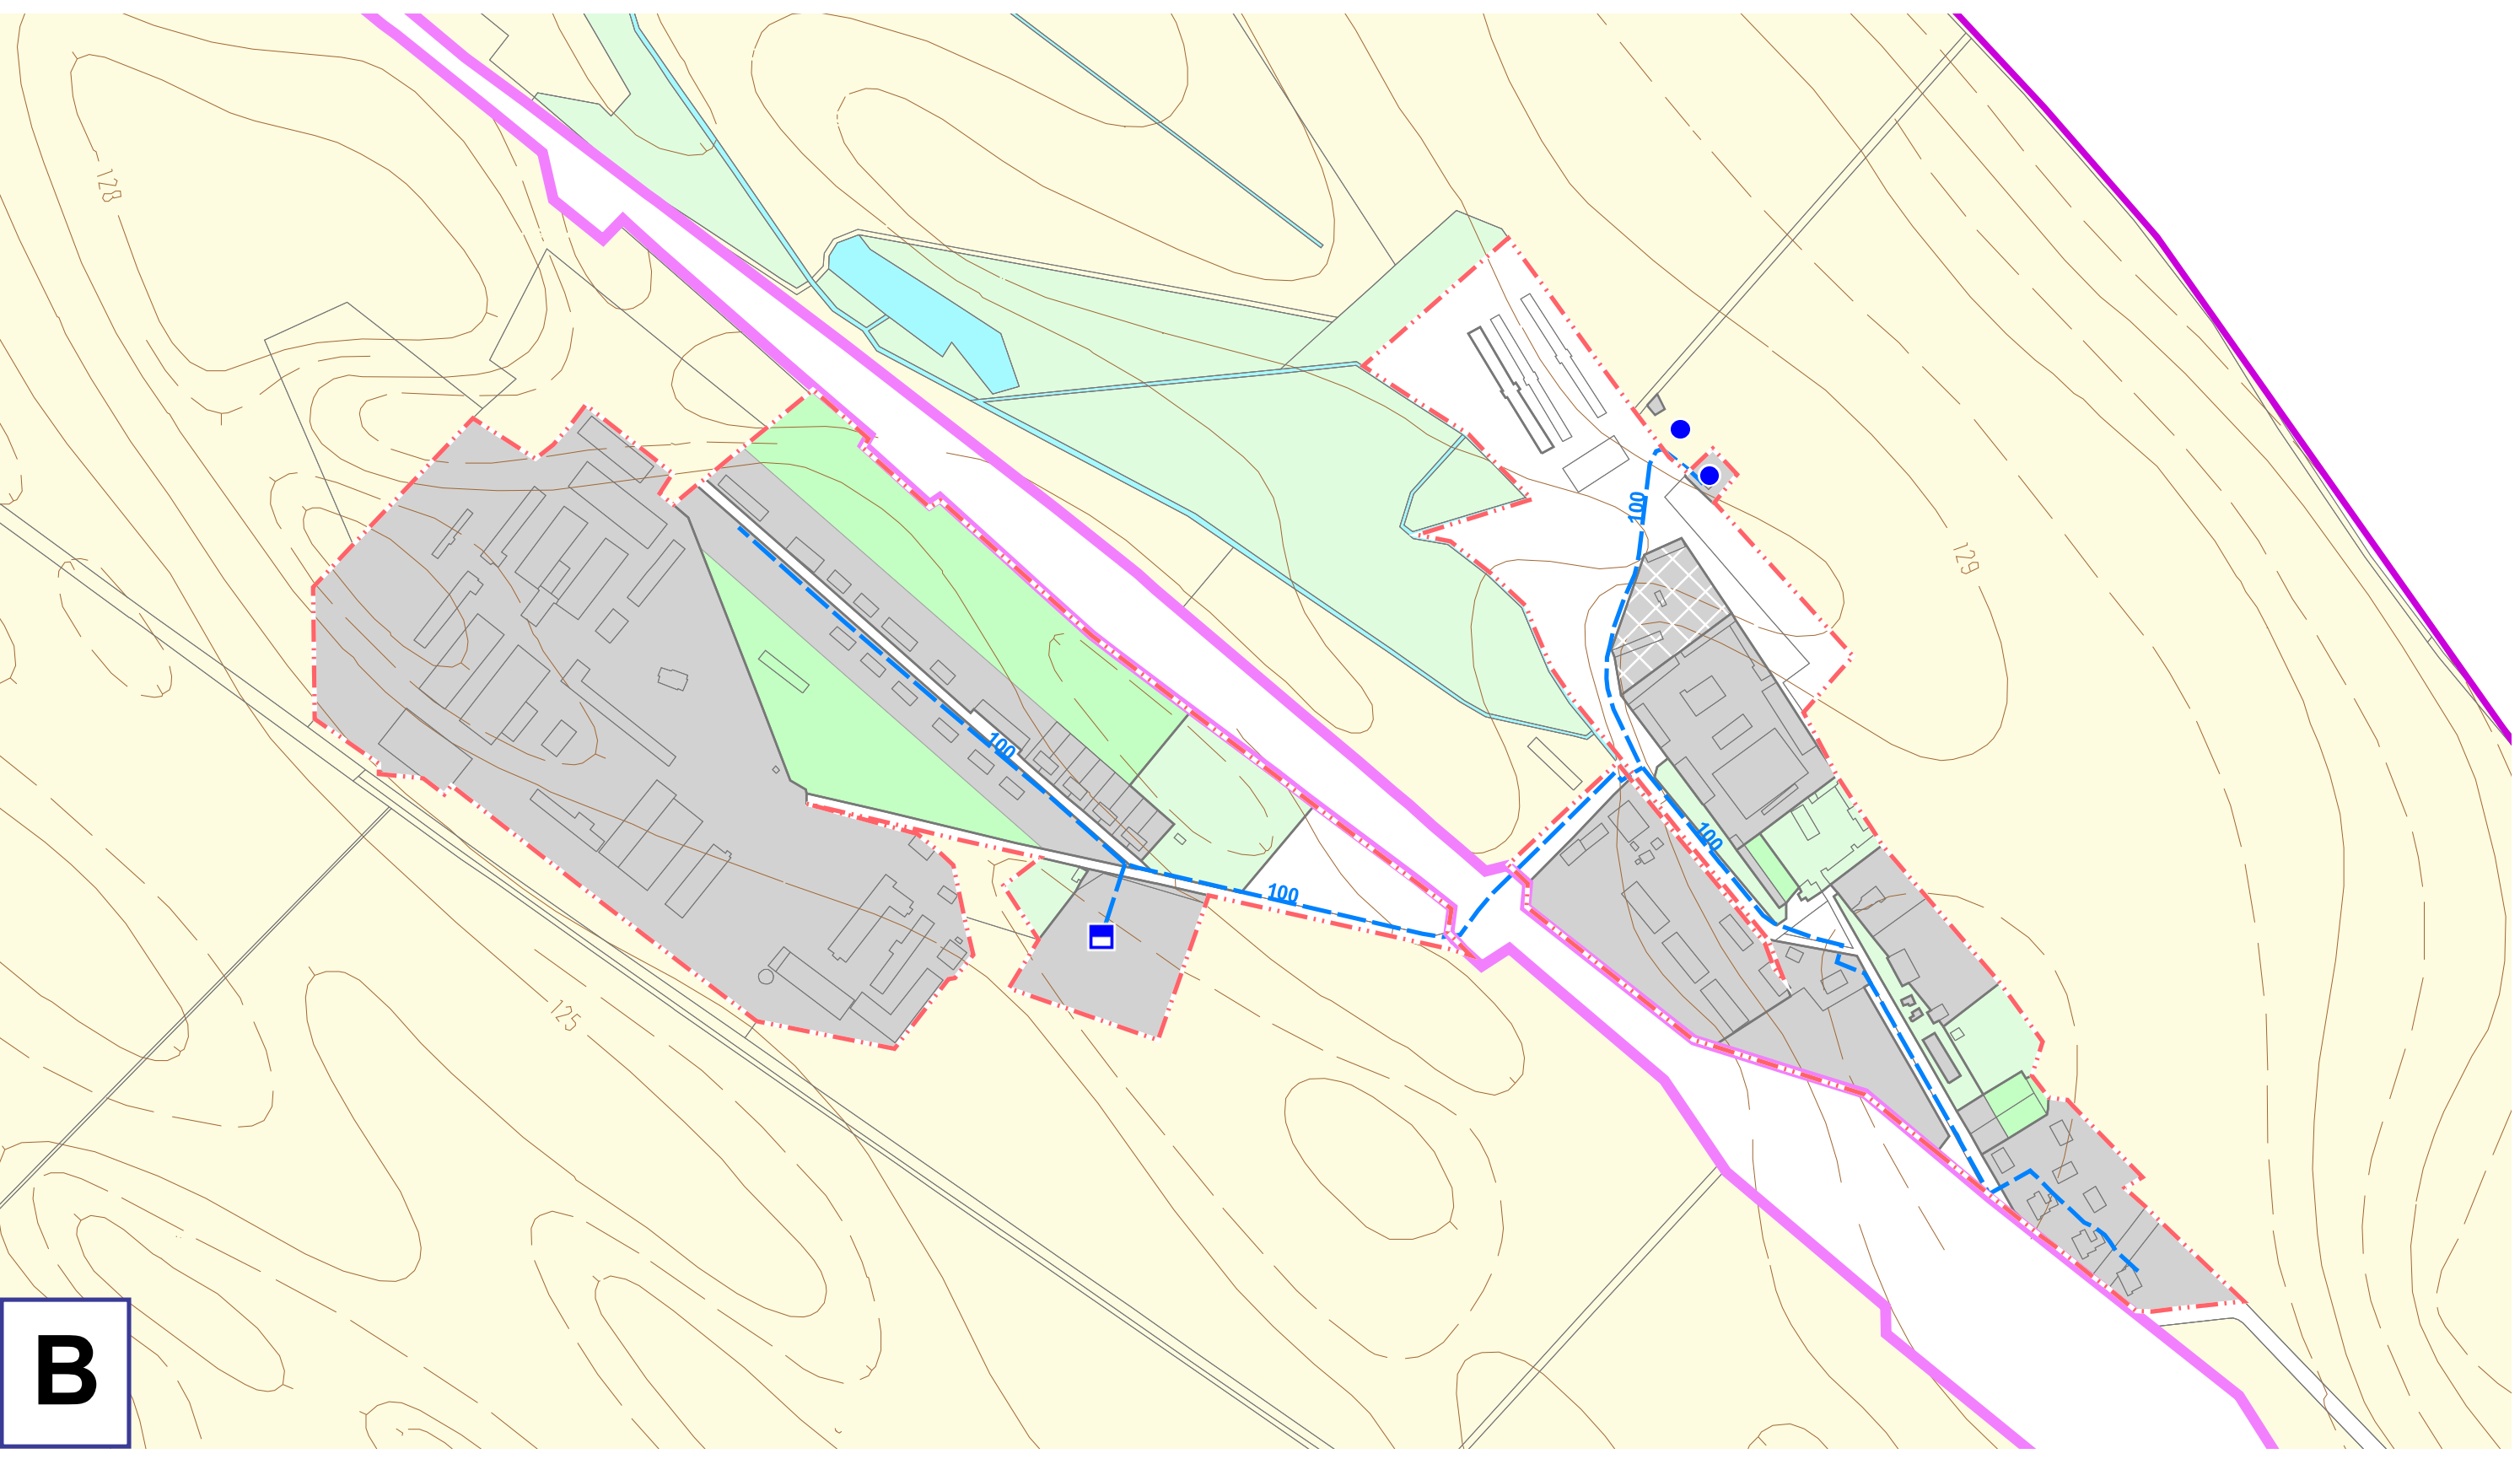

B

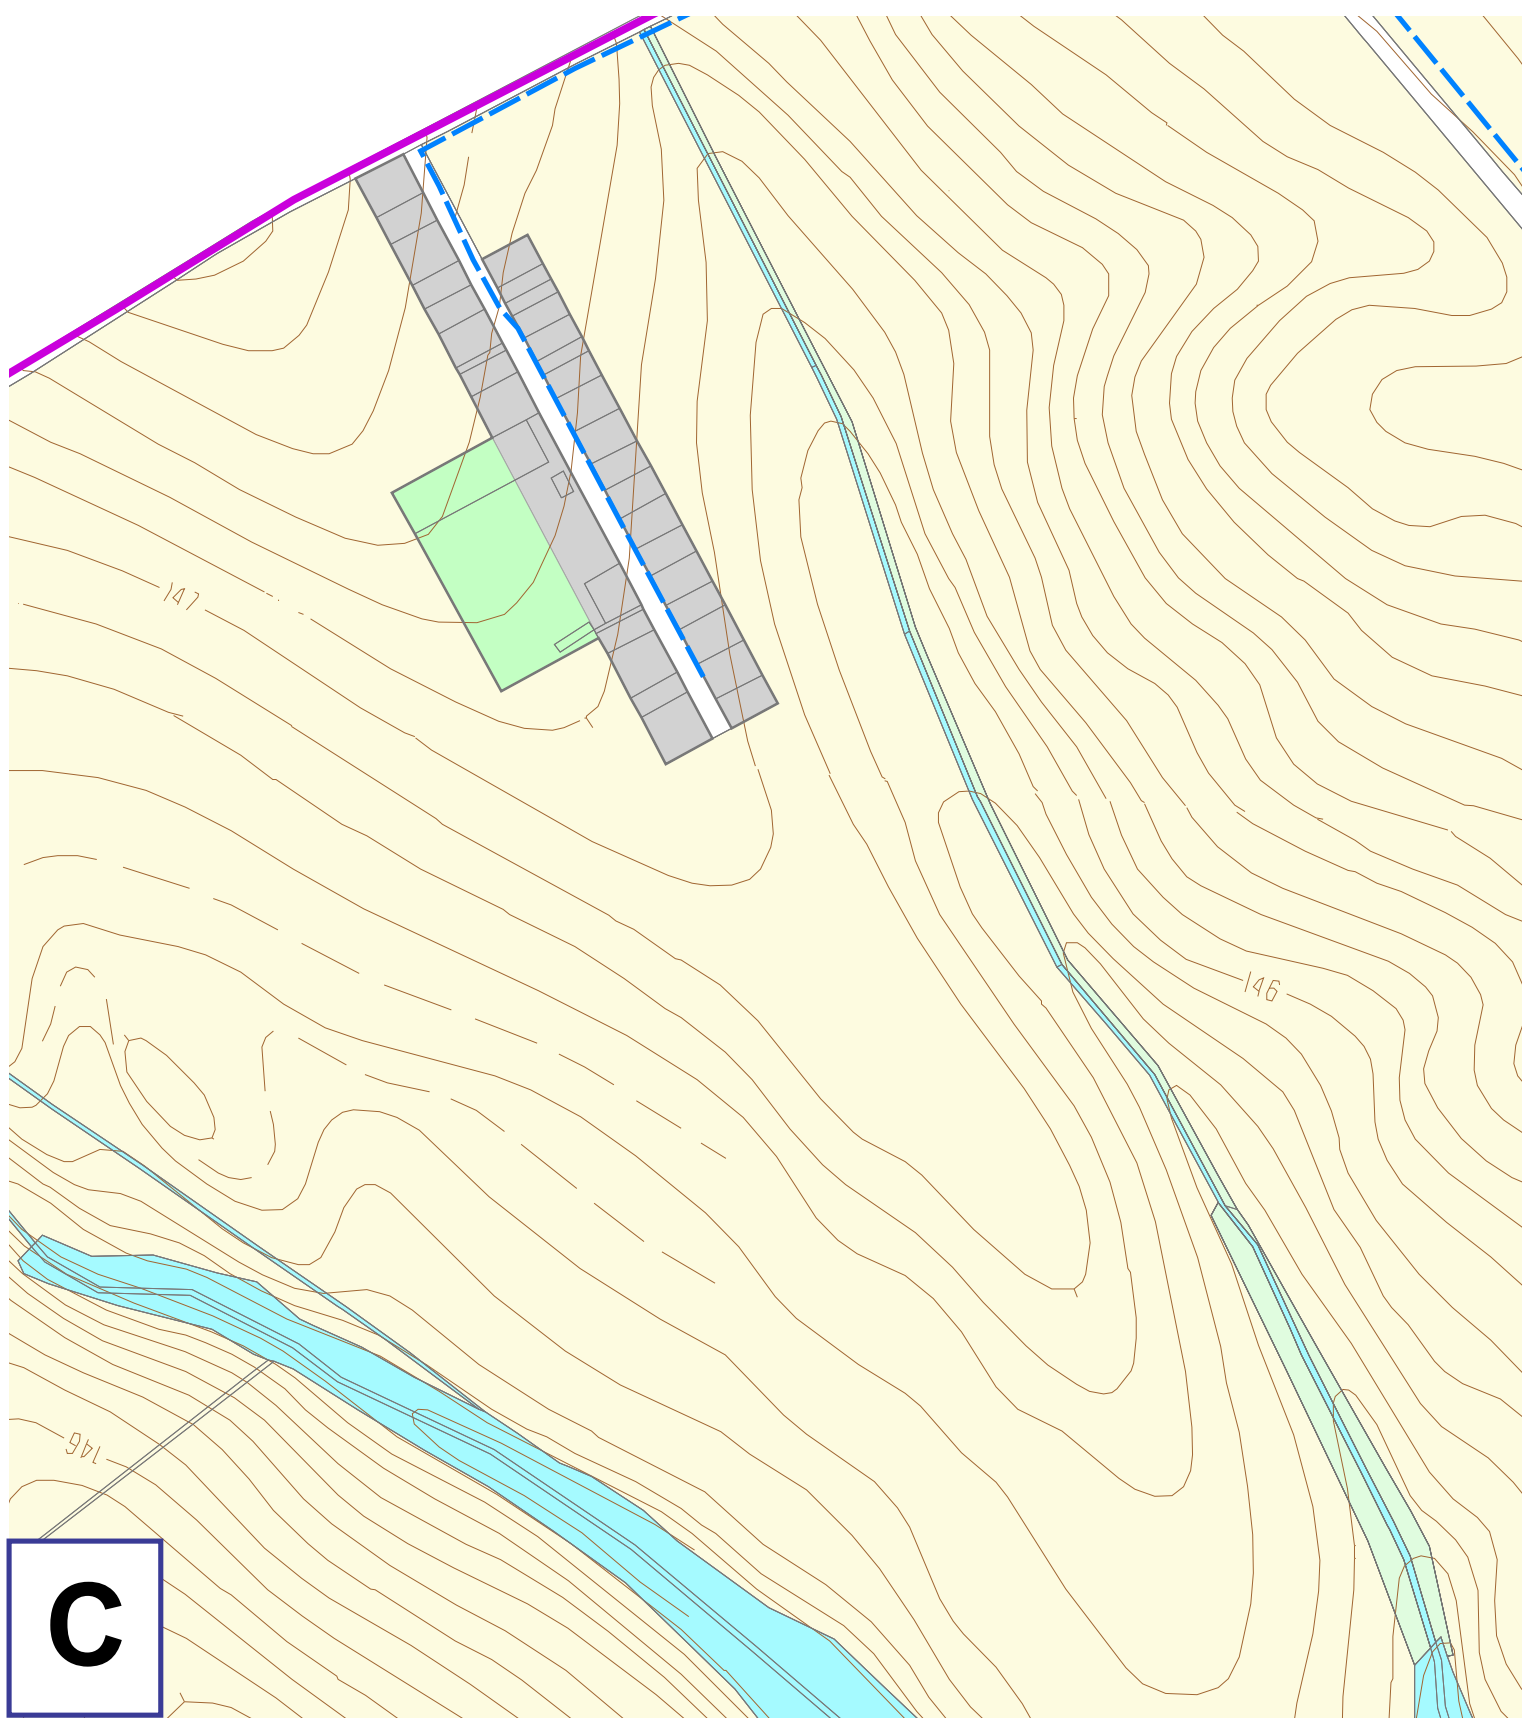

C

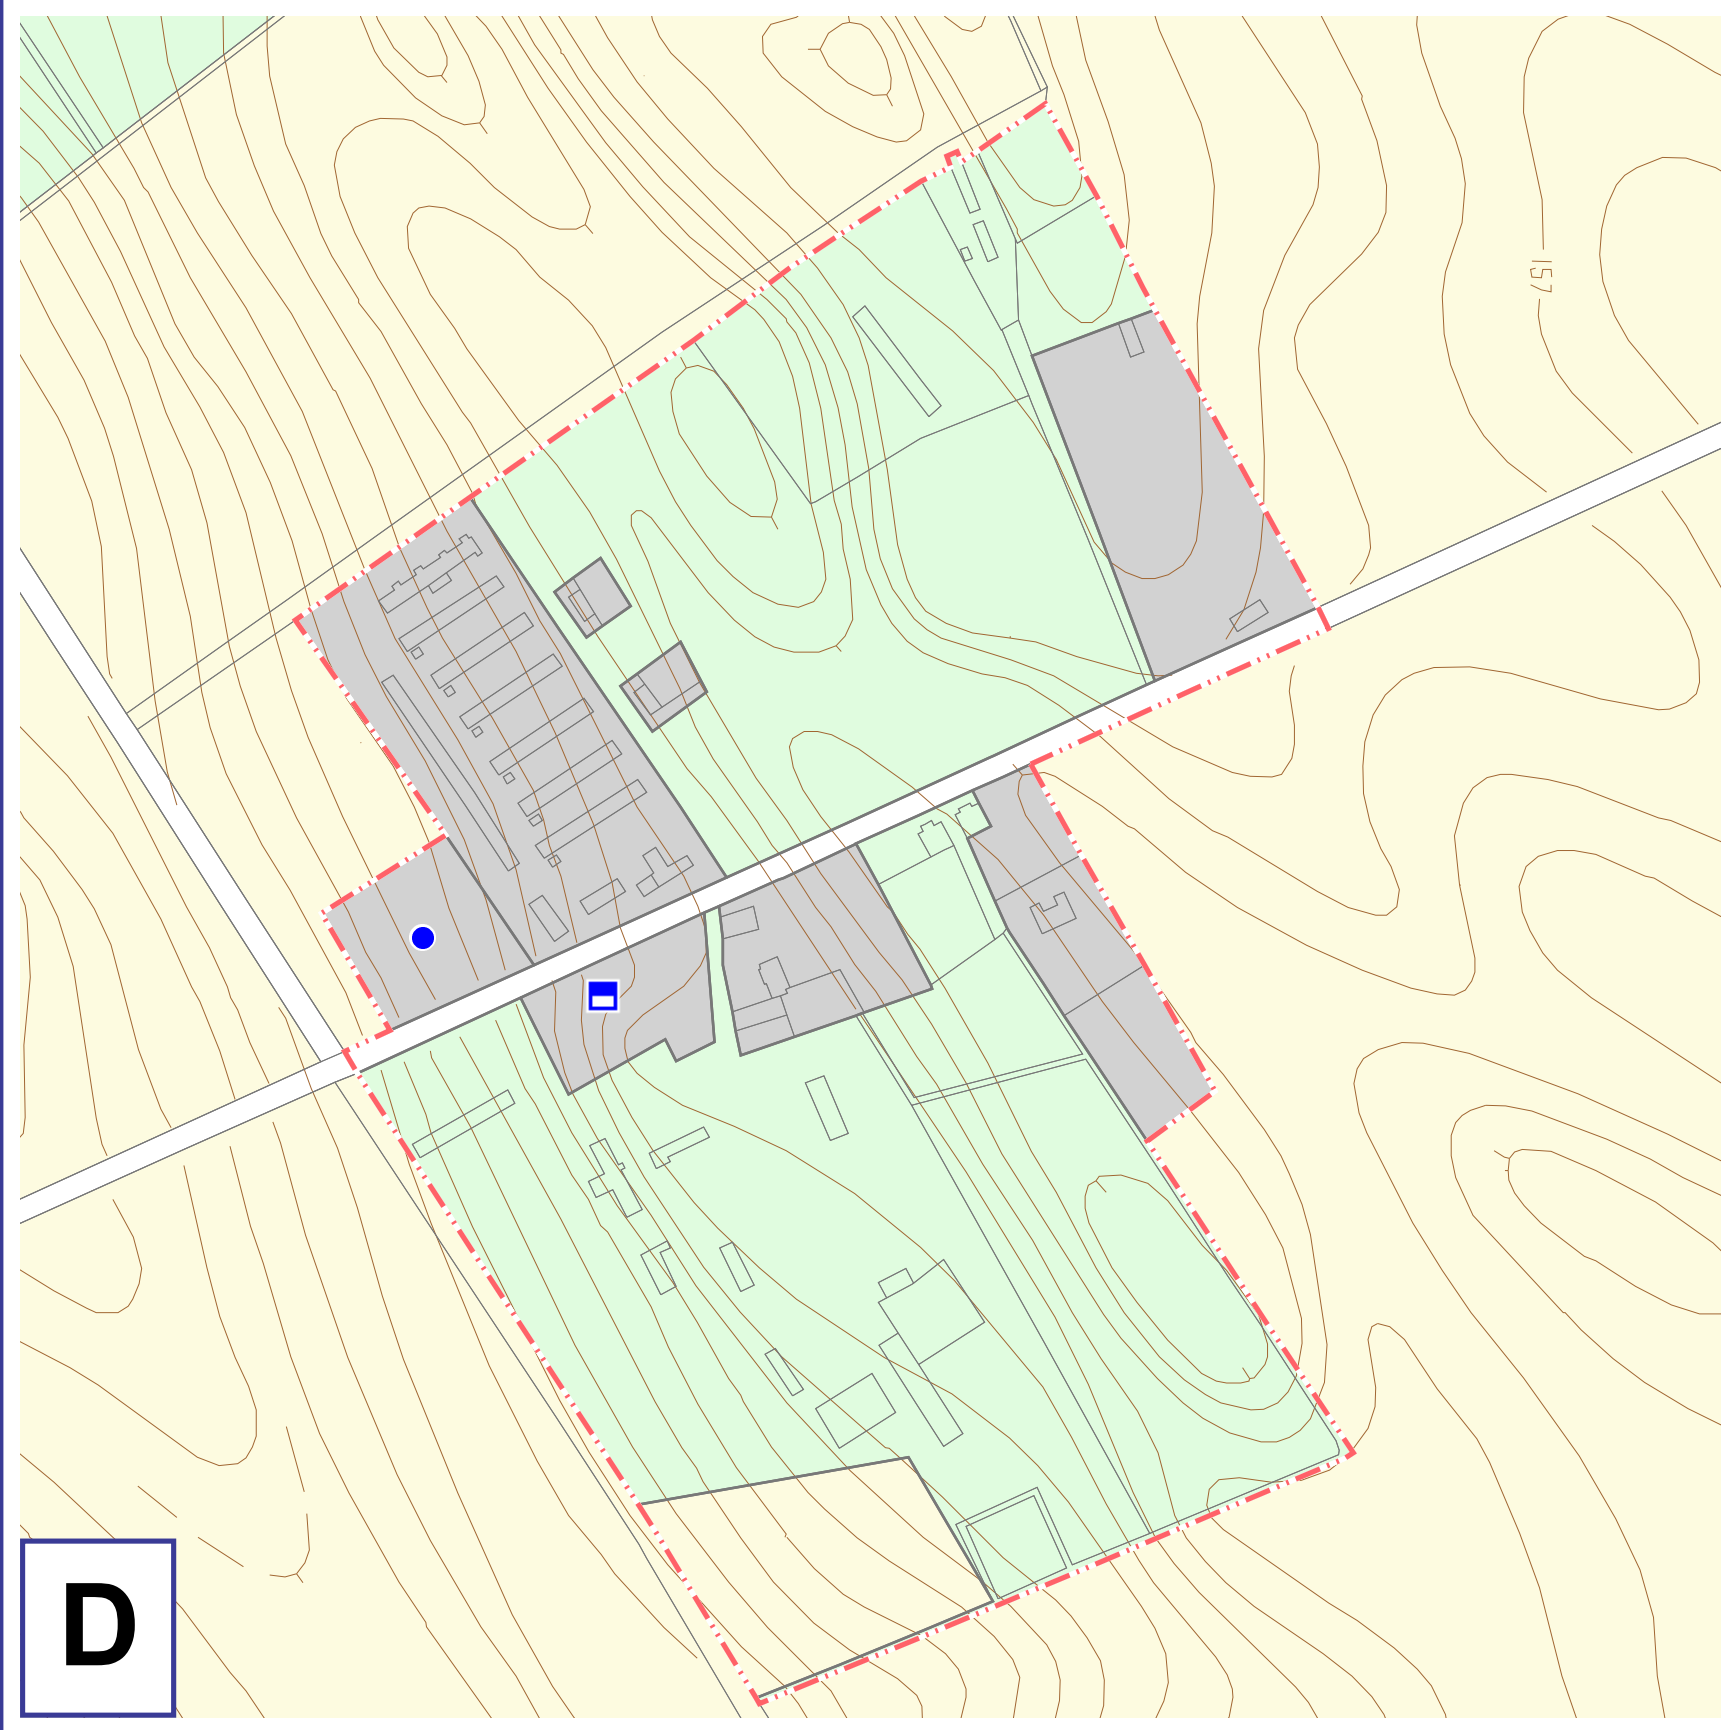

D

SPOLOČNÝ ÚZEMNÝ PLÁN OBCE
BEŠEŇOV, BRANOVO, DUBNÍK, GBELCE, JASOVÁ, NOVÁ VIESKA,
RÚBAŇ, STREKOV, SVÄTÝ PETER, SVODÍN, ŠARKAN

Územný plán
v znení zmien a doplnkov
Návrh technickej vybavenosti
voda, kanalizácia

obec Dubník

1:5 000 súhrnné znenie (2017) 6a

Obstarávateľ: Obec Rúbaň v zastúpení obci Bešeňov,
Branovo, Dubník, Gbelce, Jasová, Nová Vieska,
Rúbaň, Strekov, Svätý Peter, Svodín, Šarkan
Spracovateľ: AUREX spol. s r.o.
Hlavný riešiteľ: Ing. arch. Aleš Baláž
Zodpovedný riešiteľ: Ing. Dušan Takáč, Ing. Vasil Dedo



LEGENDA:

- hranice**
- hranica okresu
 - hranica obce
 - hranica katastrálneho územia
 - hranica zastavaného územia
 - hranica zastavaného územia - návrh
 - hranica zastavaného územia - výhľad
 - hranica urbanistického bloku

- etapizácia**
- návrh
 - výhľad
 - zamer, územná rezerva

- vodovodná sieť**
- prameň
 - vodný zdroj
 - čerpacia stanica
 - vododiel
 - nadzemný vodovod
 - vodomerňa šachta
 - dlaňový výtlačný vodovod
 - dlaňový privádzací vodovod
 - miestny vodovod
 - miestny vodovod - rekonštrukcia
 - miestny vodovod - návrh


- kanalizačná sieť - návrh**
- čistiareň odpadových vôd
 - čerpacia stanica
 - výtlakový kanalizačný zberač
 - gravitačný kanalizačný zberač
 - výtlaková kanalizácia
 - gravitačná kanalizácia
 - tlaková kanalizácia

- funkčné využitie**
- zastavané plochy bývania, občianskej vybavenosti, výroby
 - krajinná a sídelná zeleň, šport, rekreácia
 - doprava a verejné komunikačné priestory
 - omá pôda
 - vodné plochy, vodné toky
 - nezastavané časti pozemkov

Zmeny a doplnky 1/2016

- hranica zastavaného územia - ZaD
- hranica a označenie zberov blokov - ZaD
- zeleň zahrád pri rodinných domoch - s možnosťou dosťaviť v súlade s príslušnou reguláciou a príslušným legislatívnym predpisom
- na zrušenie
- na zrušenie (liniová stavba)

obec Dubník		
	nárast potreby	
	vody	splaškovy vody
návrh	0,21 l/s	0,21 l/s
výhľad	0,40 l/s	0,40 l/s
spolu	0,61 l/s	0,61 l/s

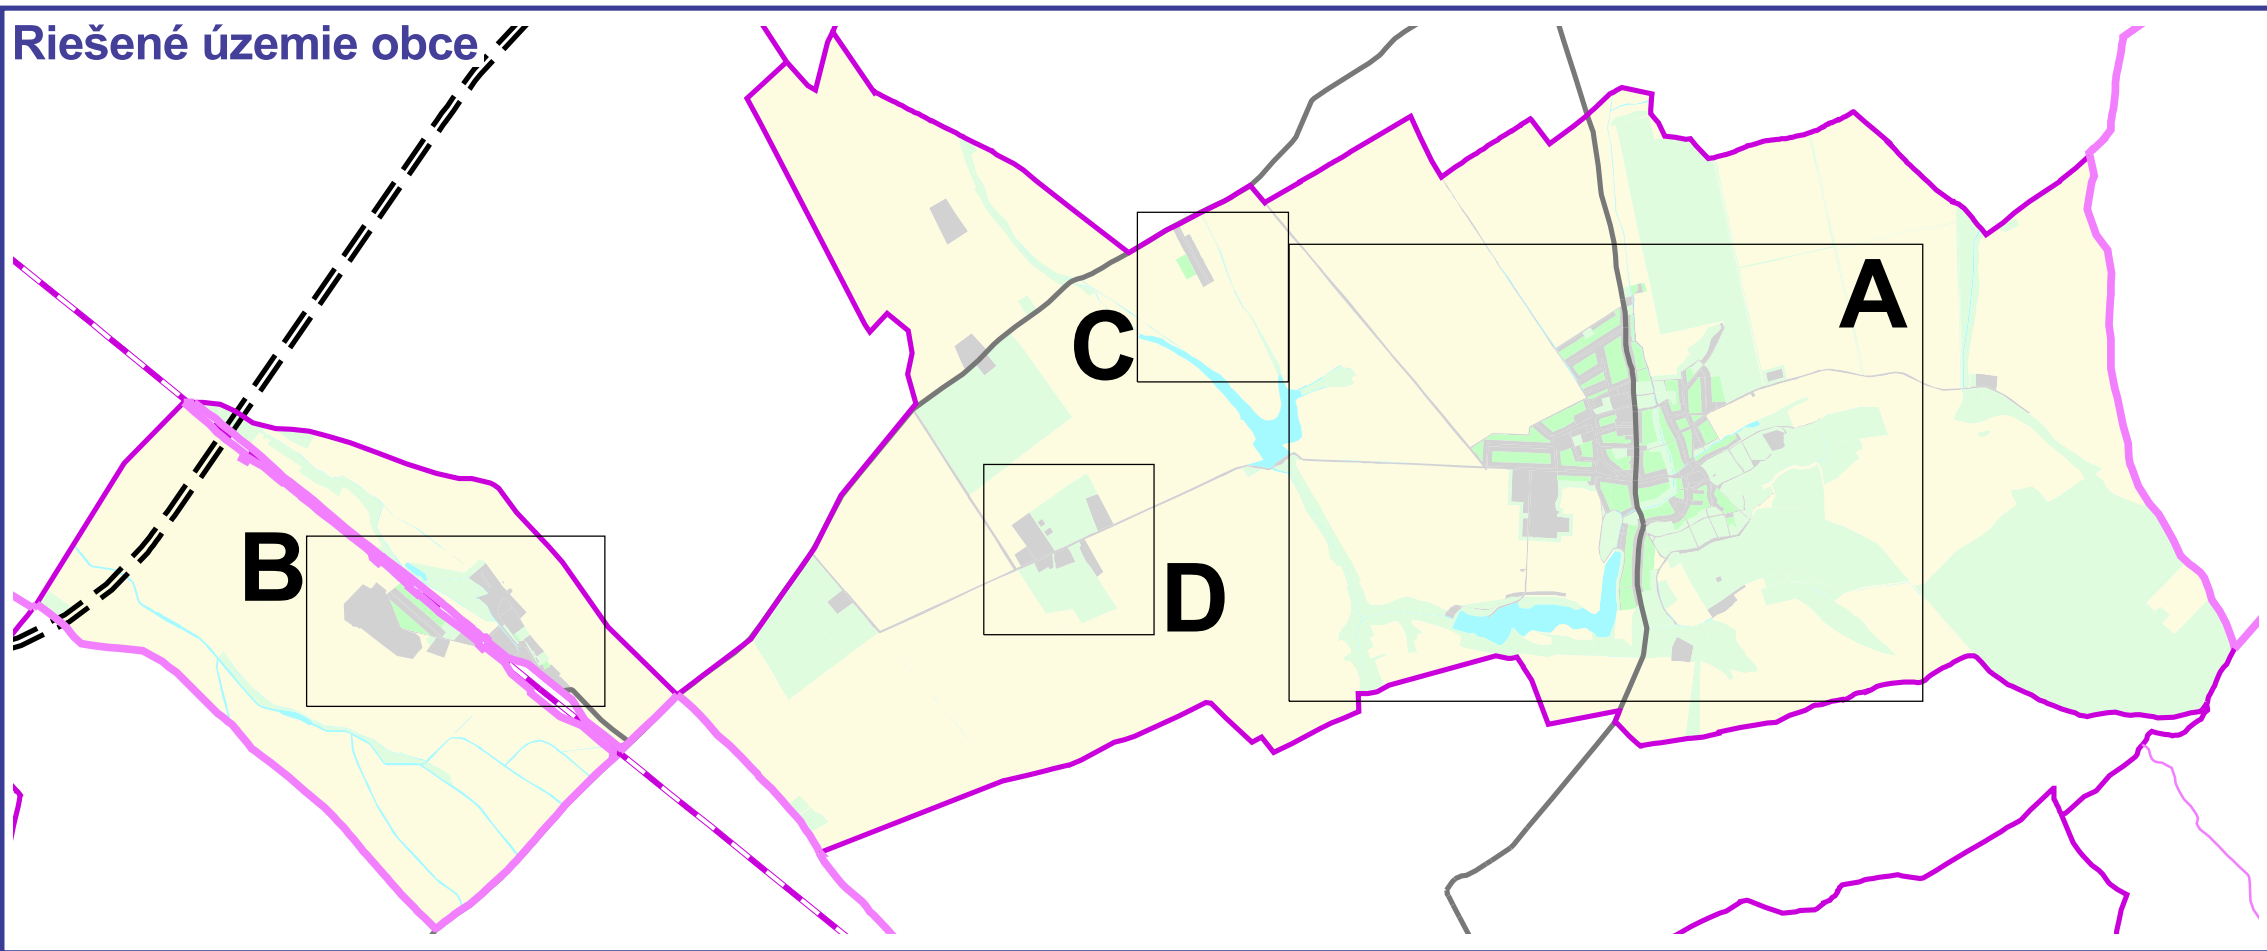

Zmeny a doplnky č. 1/2016 SÚPO Dubník

Územný plán
Návrh technickej vybavenosti
voda, kanalizácia

1:5 000 2017 6a

Obstarávateľ: Obec Dubník
Spracovateľ: AUREX spol. s r.o.
Hlavný riešiteľ: Ing. arch. Aleš Baláži
Zodpovedný riešiteľ: Ing. Vasil Dedo

SPOLOČNÝ ÚZEMNÝ PLÁN OBCE
BEŠEŇOV, BRANOVO, DUBNÍK, GBELCE, JASOVÁ, NOVÁ VIESKA,
RÚBAŇ, STREKOV, SVÄTÝ PETER, SVODÍN, ŠARKAN

Územný plán
Návrh technickej vybavenosti
voda, kanalizácia

1:5 000 november 2008 6a

Obstarávateľ: Obec Rúbaň v zastúpení obci Bešeňov,
Branovo, Dubník, Gbelce, Jasová, Nová Vieska,
Rúbaň, Strekov, Svätý Peter, Svodín, Šarkan

Spracovateľ: AUREX spol. s r.o.
Hlavný riešiteľ: Ing. arch. Aleš Baláži
Zodpovedný riešiteľ: Ing. Dušan Takáč, Ing. Vasil Dedo

LEGENDA:

- hranice
- hranica okresu
 - hranica obce
 - hranica katastrálneho územia
 - hranica zastavaného územia
 - hranica zastavaného územia - návrh
 - hranica zastavaného územia - výhľad
 - hranica urbanistického bloku
- etapizácia
- návrh
 - výhľad
 - zamer, územná rezerva

vodovodná sieť

- prameň
- vodný zdroj
- čerpacia stanica
- vodojem
- nadzemný vodojem
- vodomerná šachta
- diaľkový vylučný vodovod
- diaľkový privádzací vodovod
- miestny vodovod
- miestny vodovod - rekonštrukcia
- miestny vodovod - návrh

kanalizačná sieť - návrh

- čistiareň odpadových vôd
- čerpacia stanica
- vylučový kanalizačný zberač
- gravitačný kanalizačný zberač
- vylučková kanalizácia
- gravitačná kanalizácia
- tlaková kanalizácia



funkčné využitie

- zastavané plochy bývania, občianskej vybavenosti, výroby
- krajinná a sídlenská zeleň, šport, rekreácia
- doprava a verejných komunikačných priestorov
- orná pôda
- vodné plochy, vodné toky
- nezastavané časti pozemkov


Zmeny a doplnky 1/2016

- hranica zastavaného územia - ZaD
- hranica a označenie zberov blokov - ZaD
- zeleň zahrád pri rodinných domoch - s možnosťou dosťaviť v súlade s príslušnou reguláciou a príslušným legislatívnym predpisom
- na zrušenie
- na zrušenie (liniová stavba)


obec Dubník		
	nárast potreby	
	vody	splaškovvej vody
návrh	0,21 l/s	0,21 l/s
výhľad	0,40 l/s	0,40 l/s
spolu	0,61 l/s	0,61 l/s

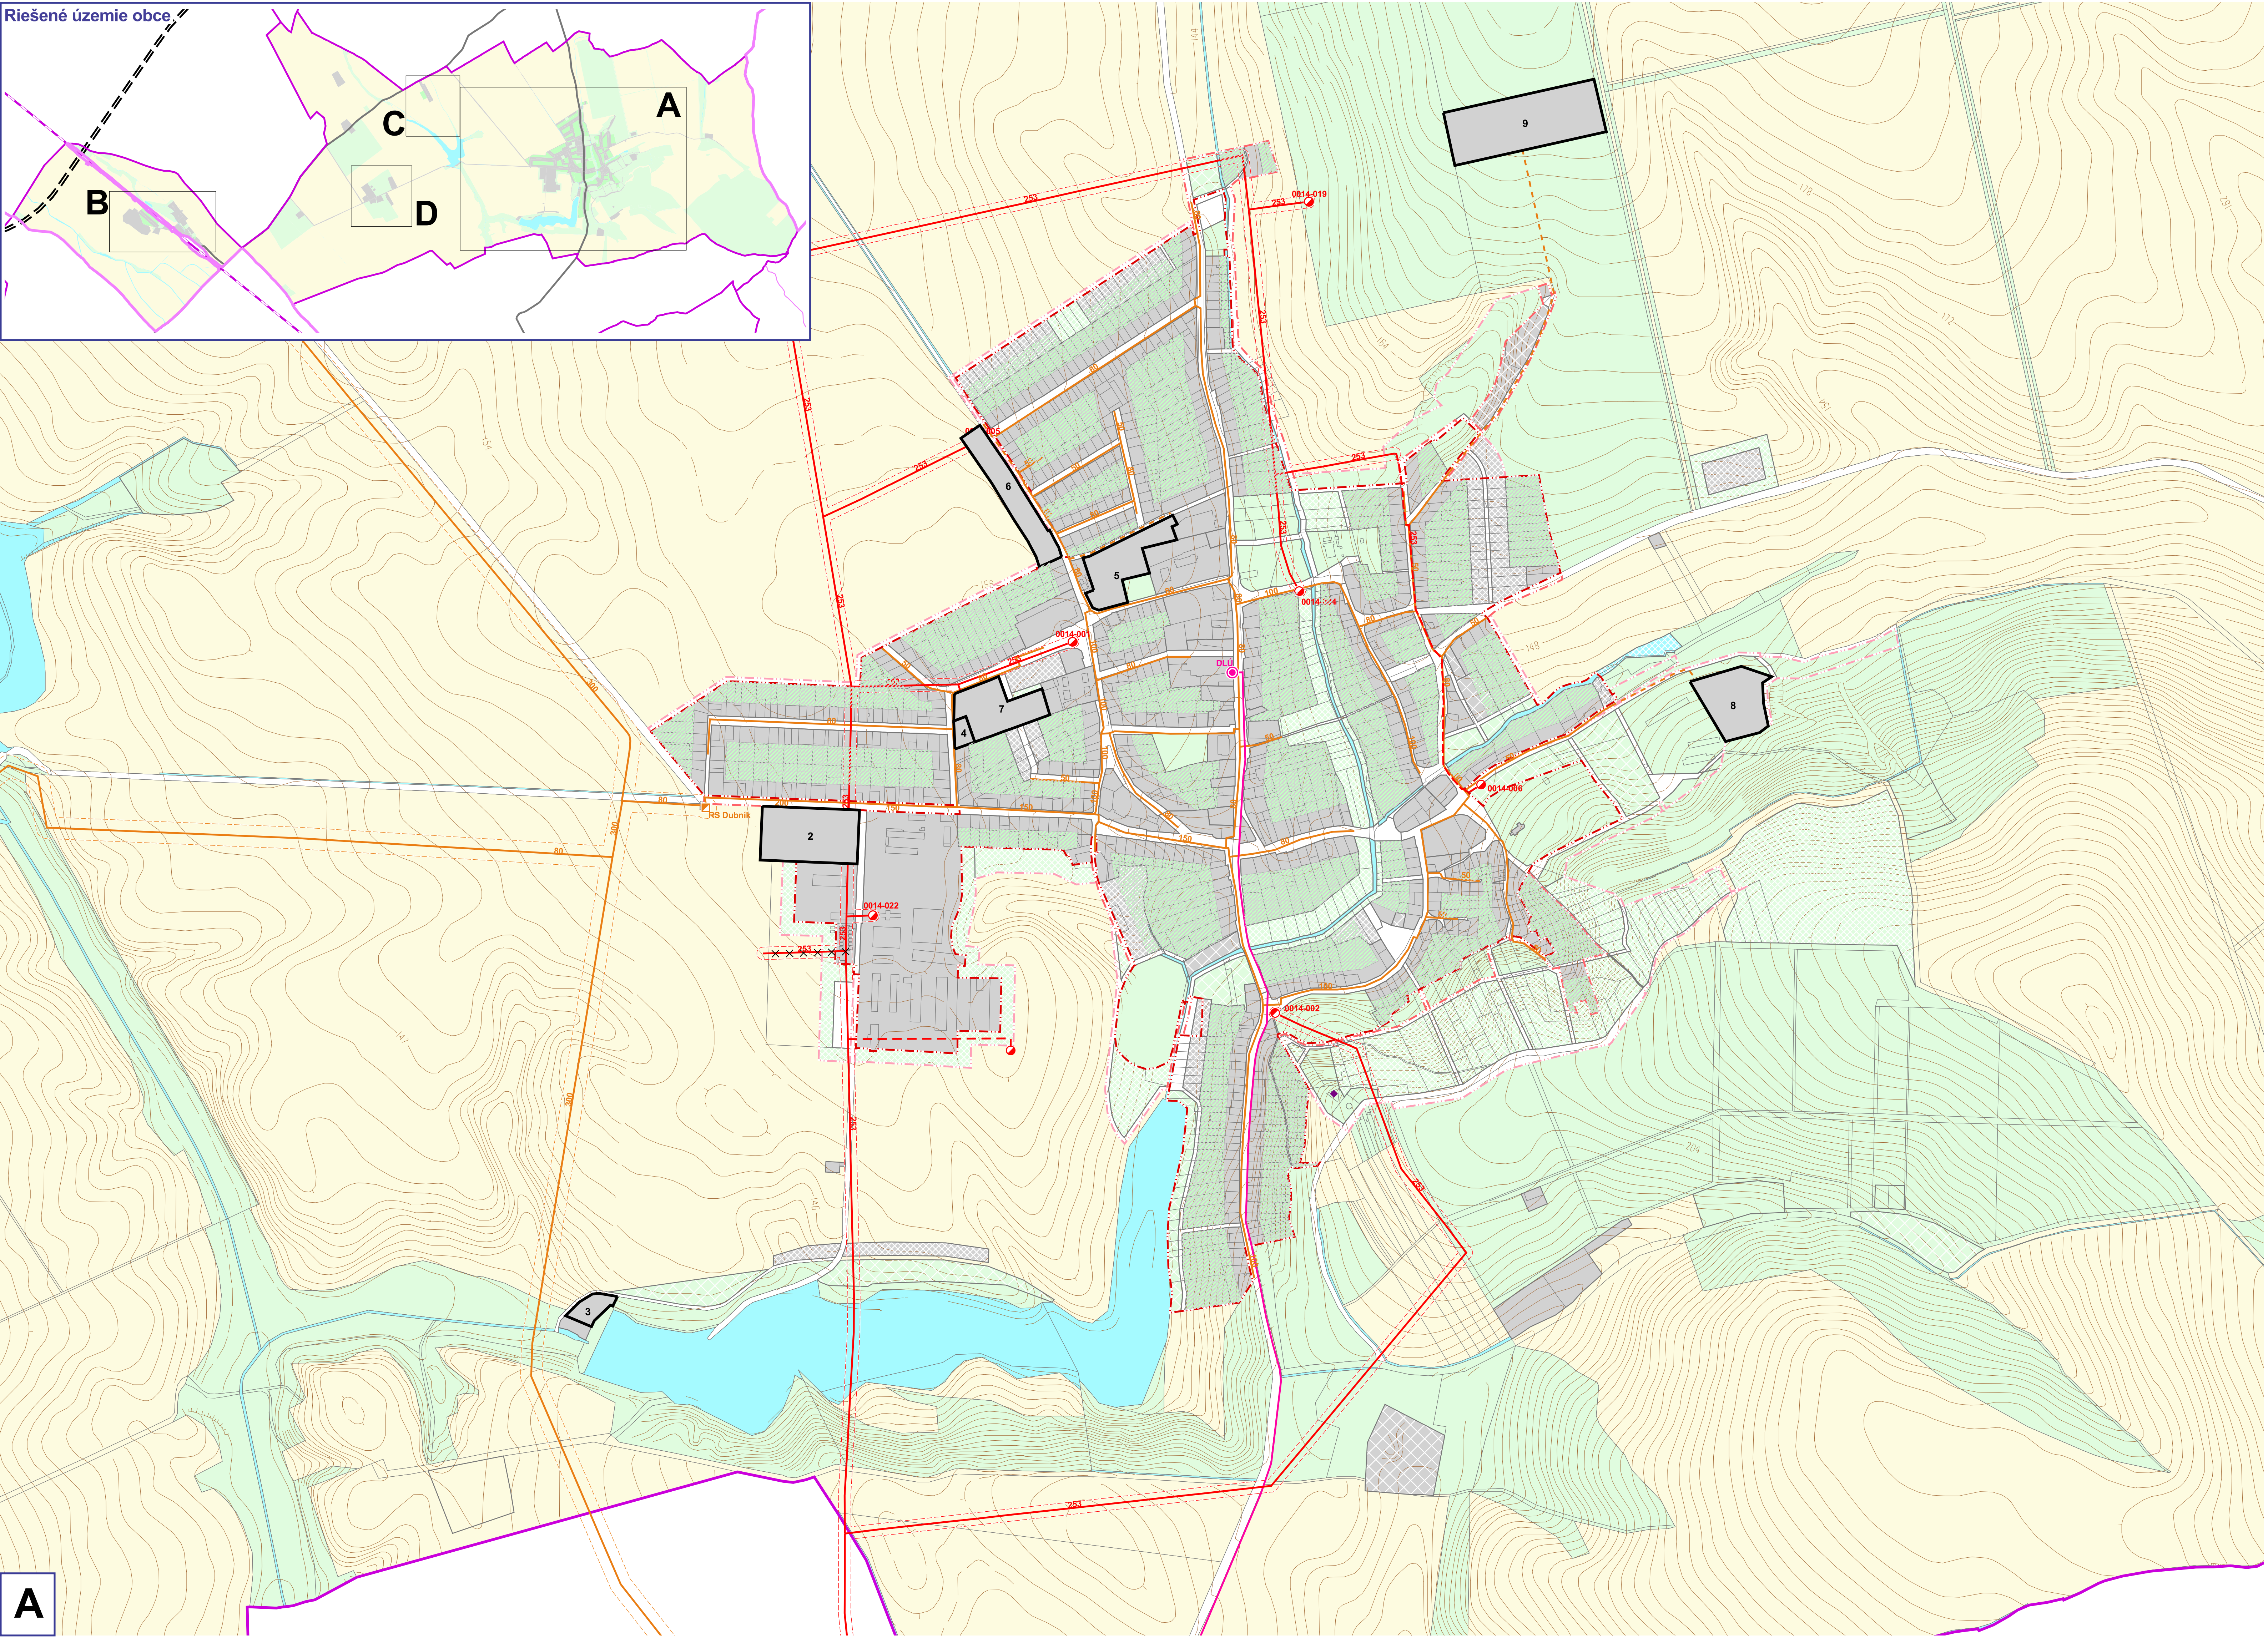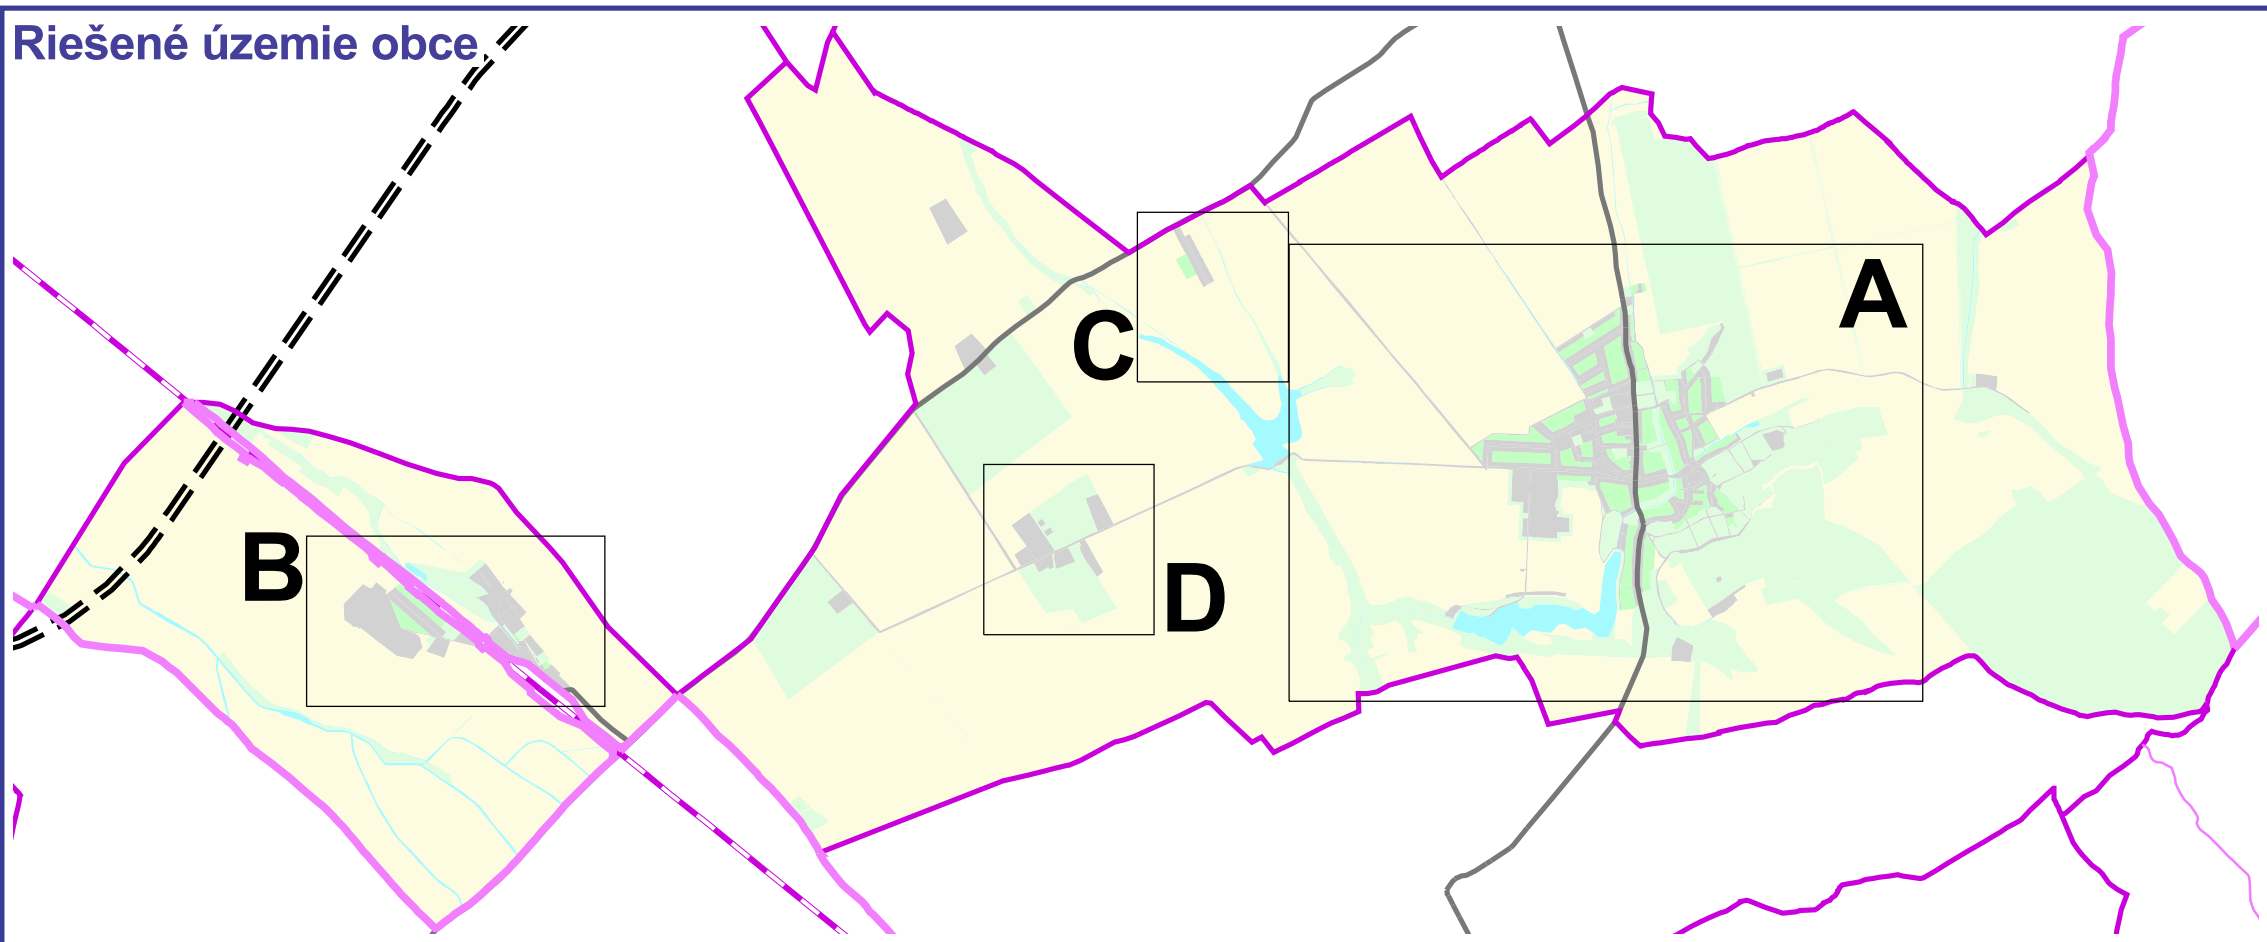


A

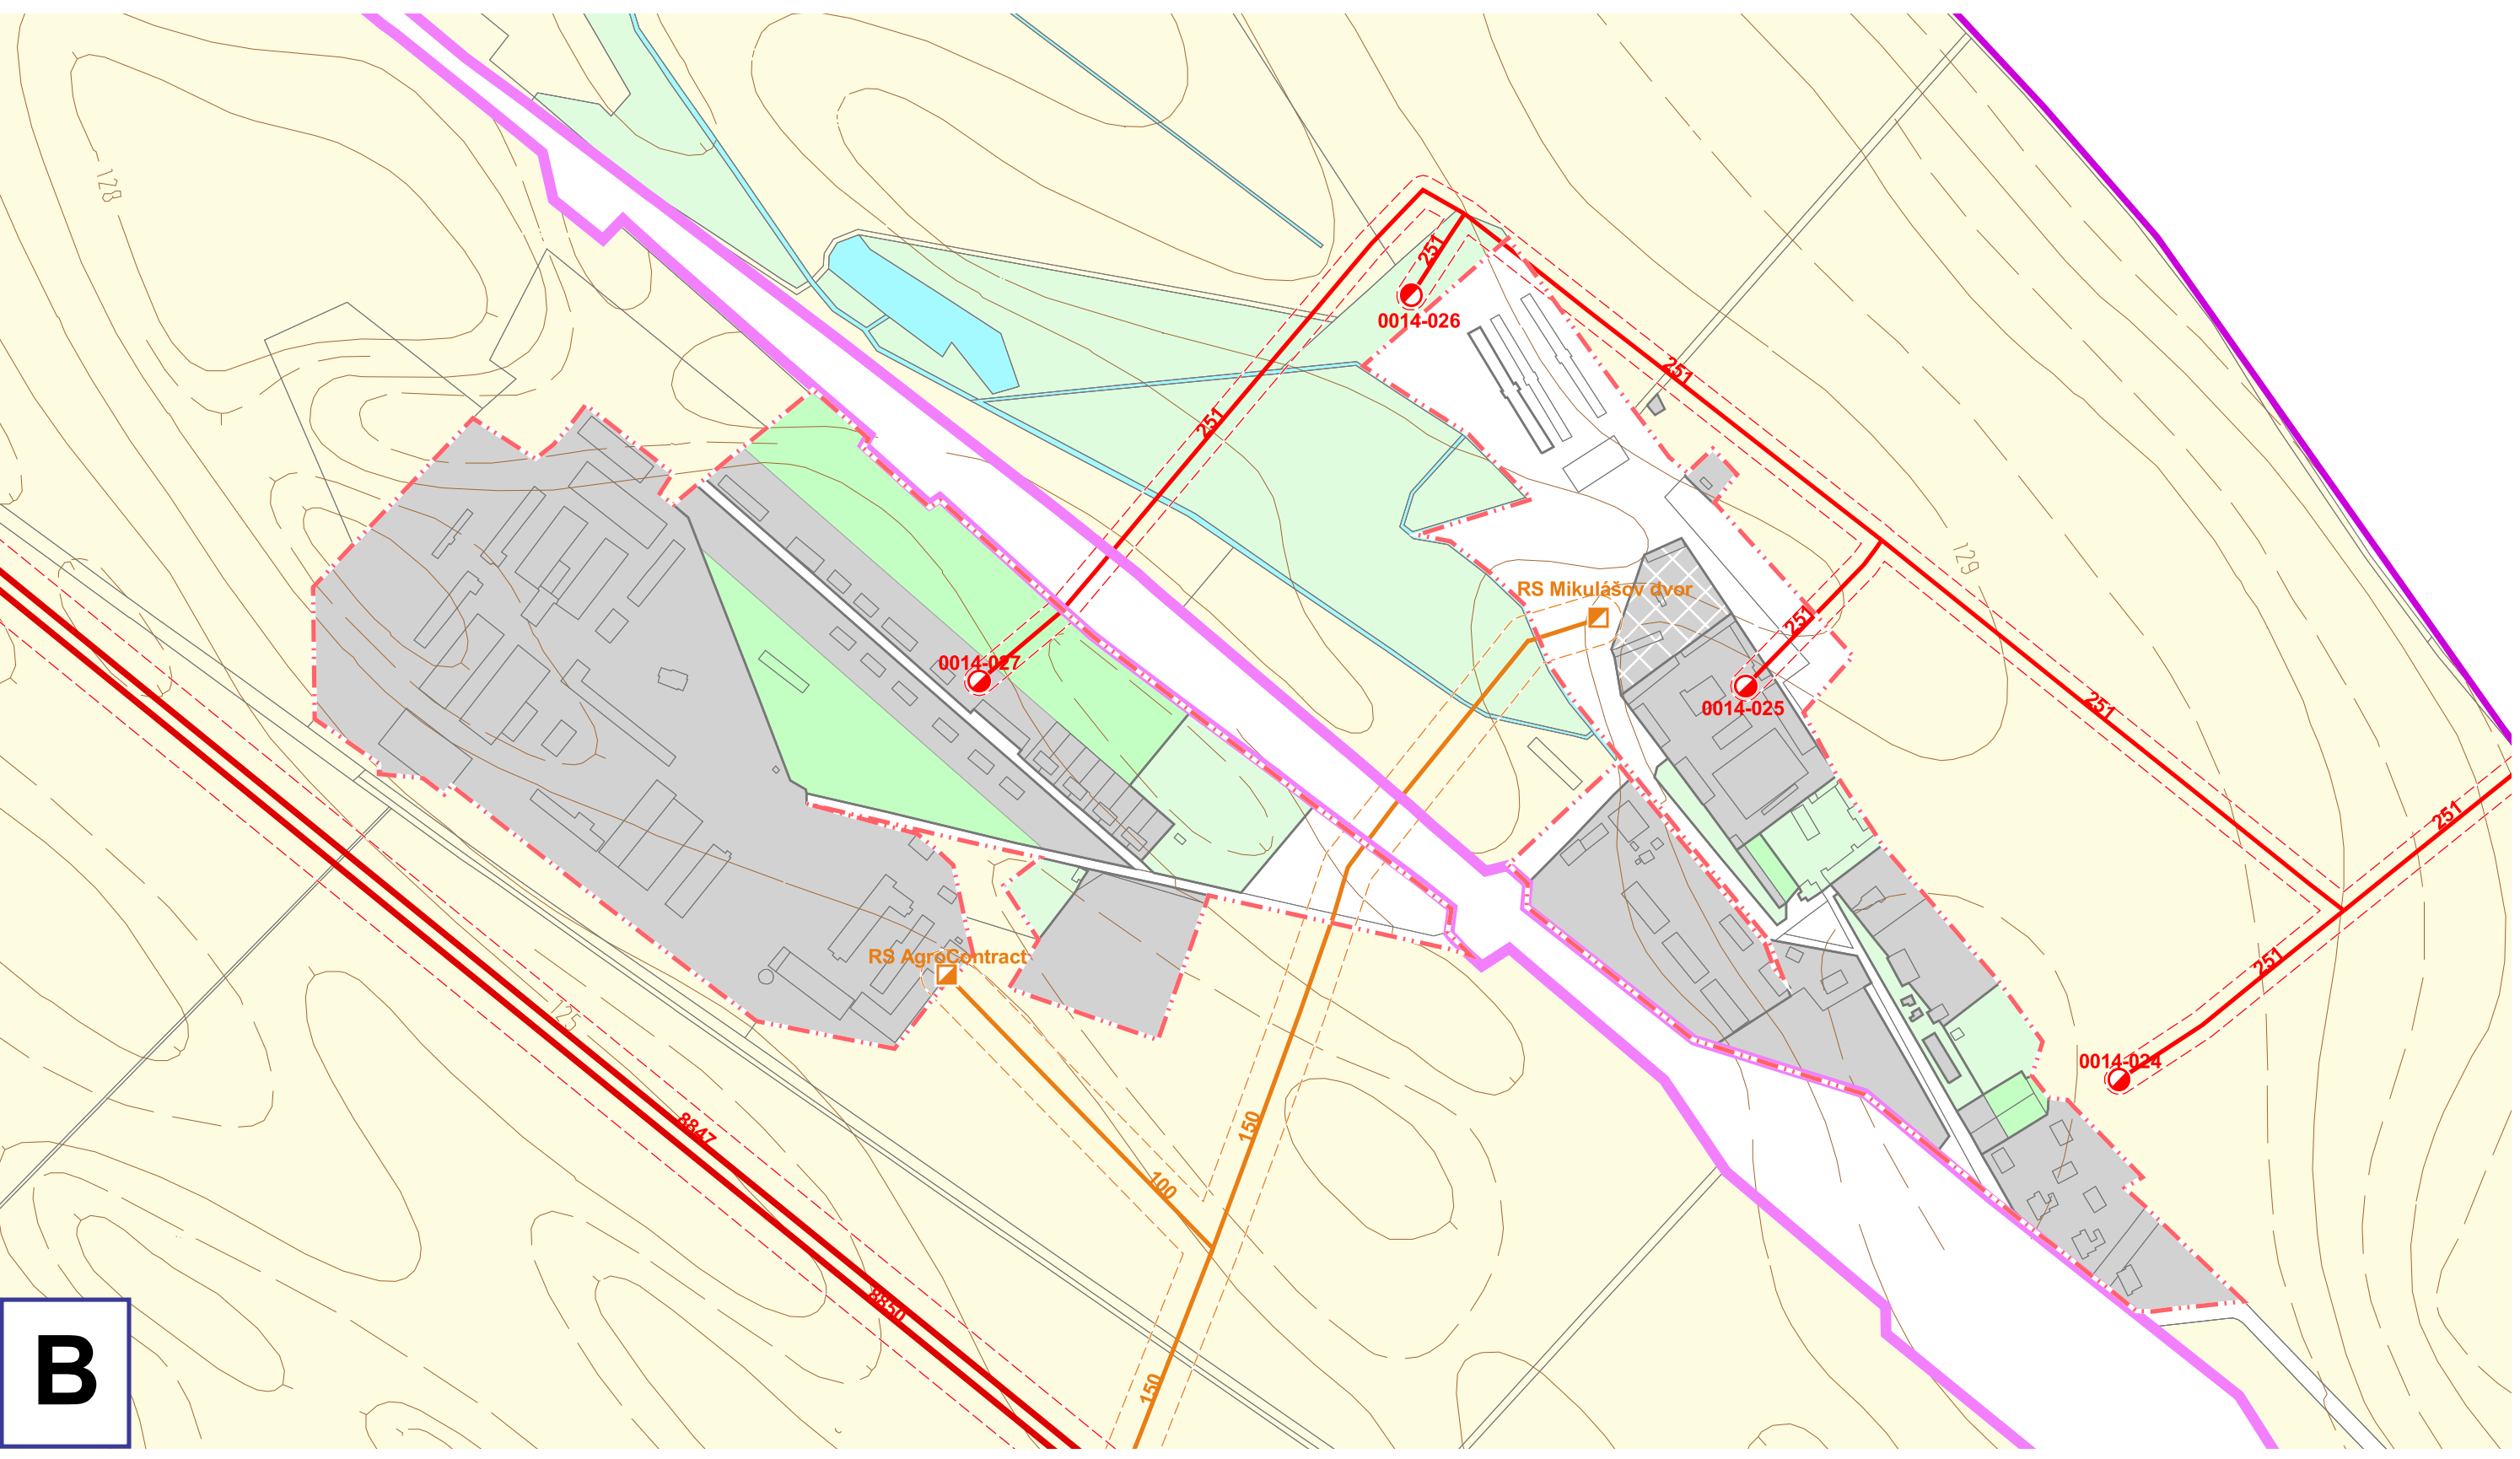

B

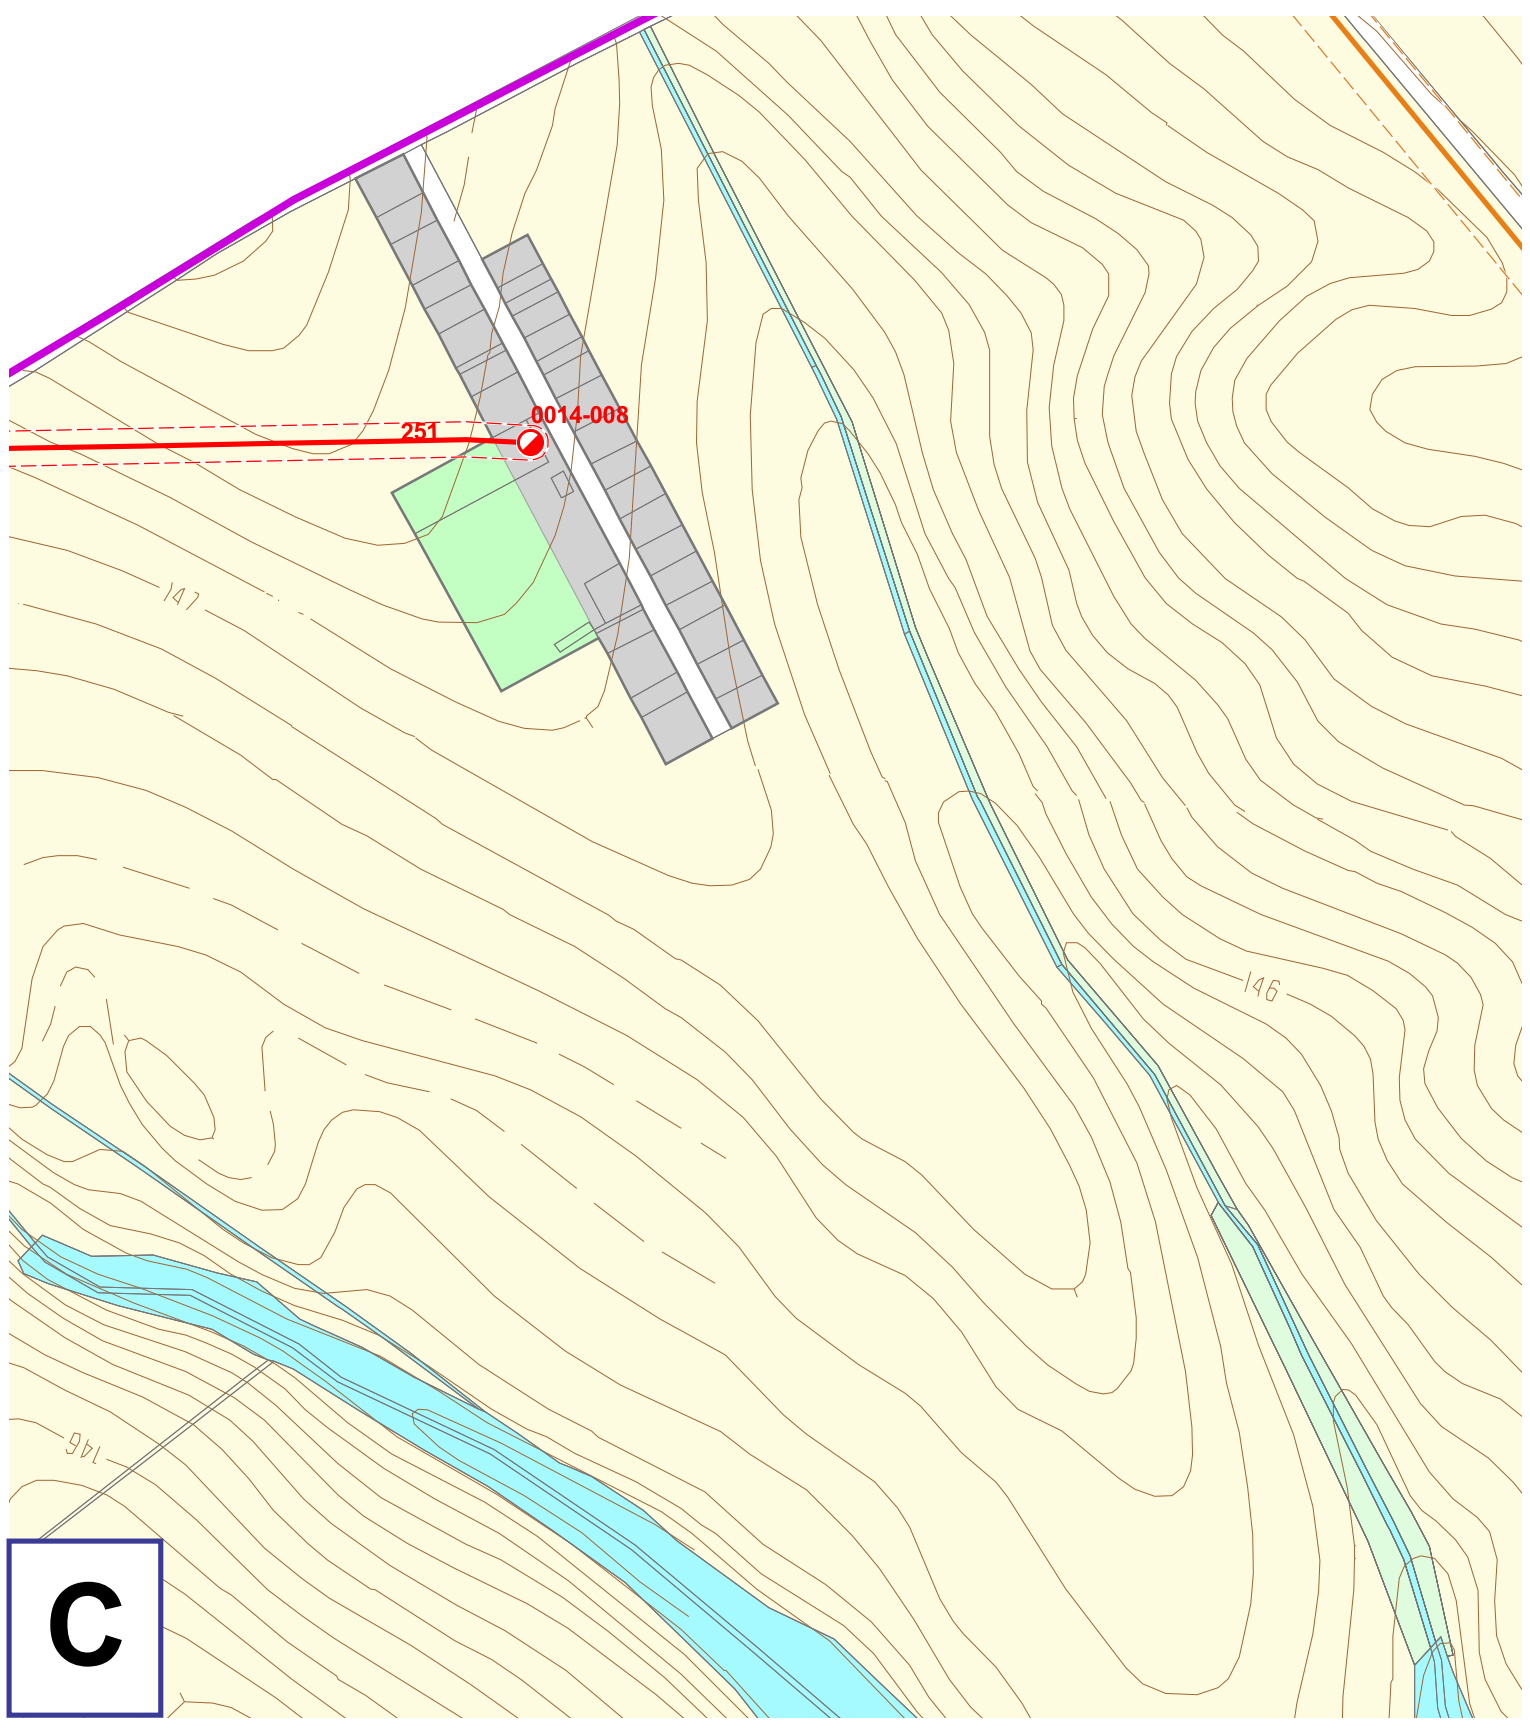

C

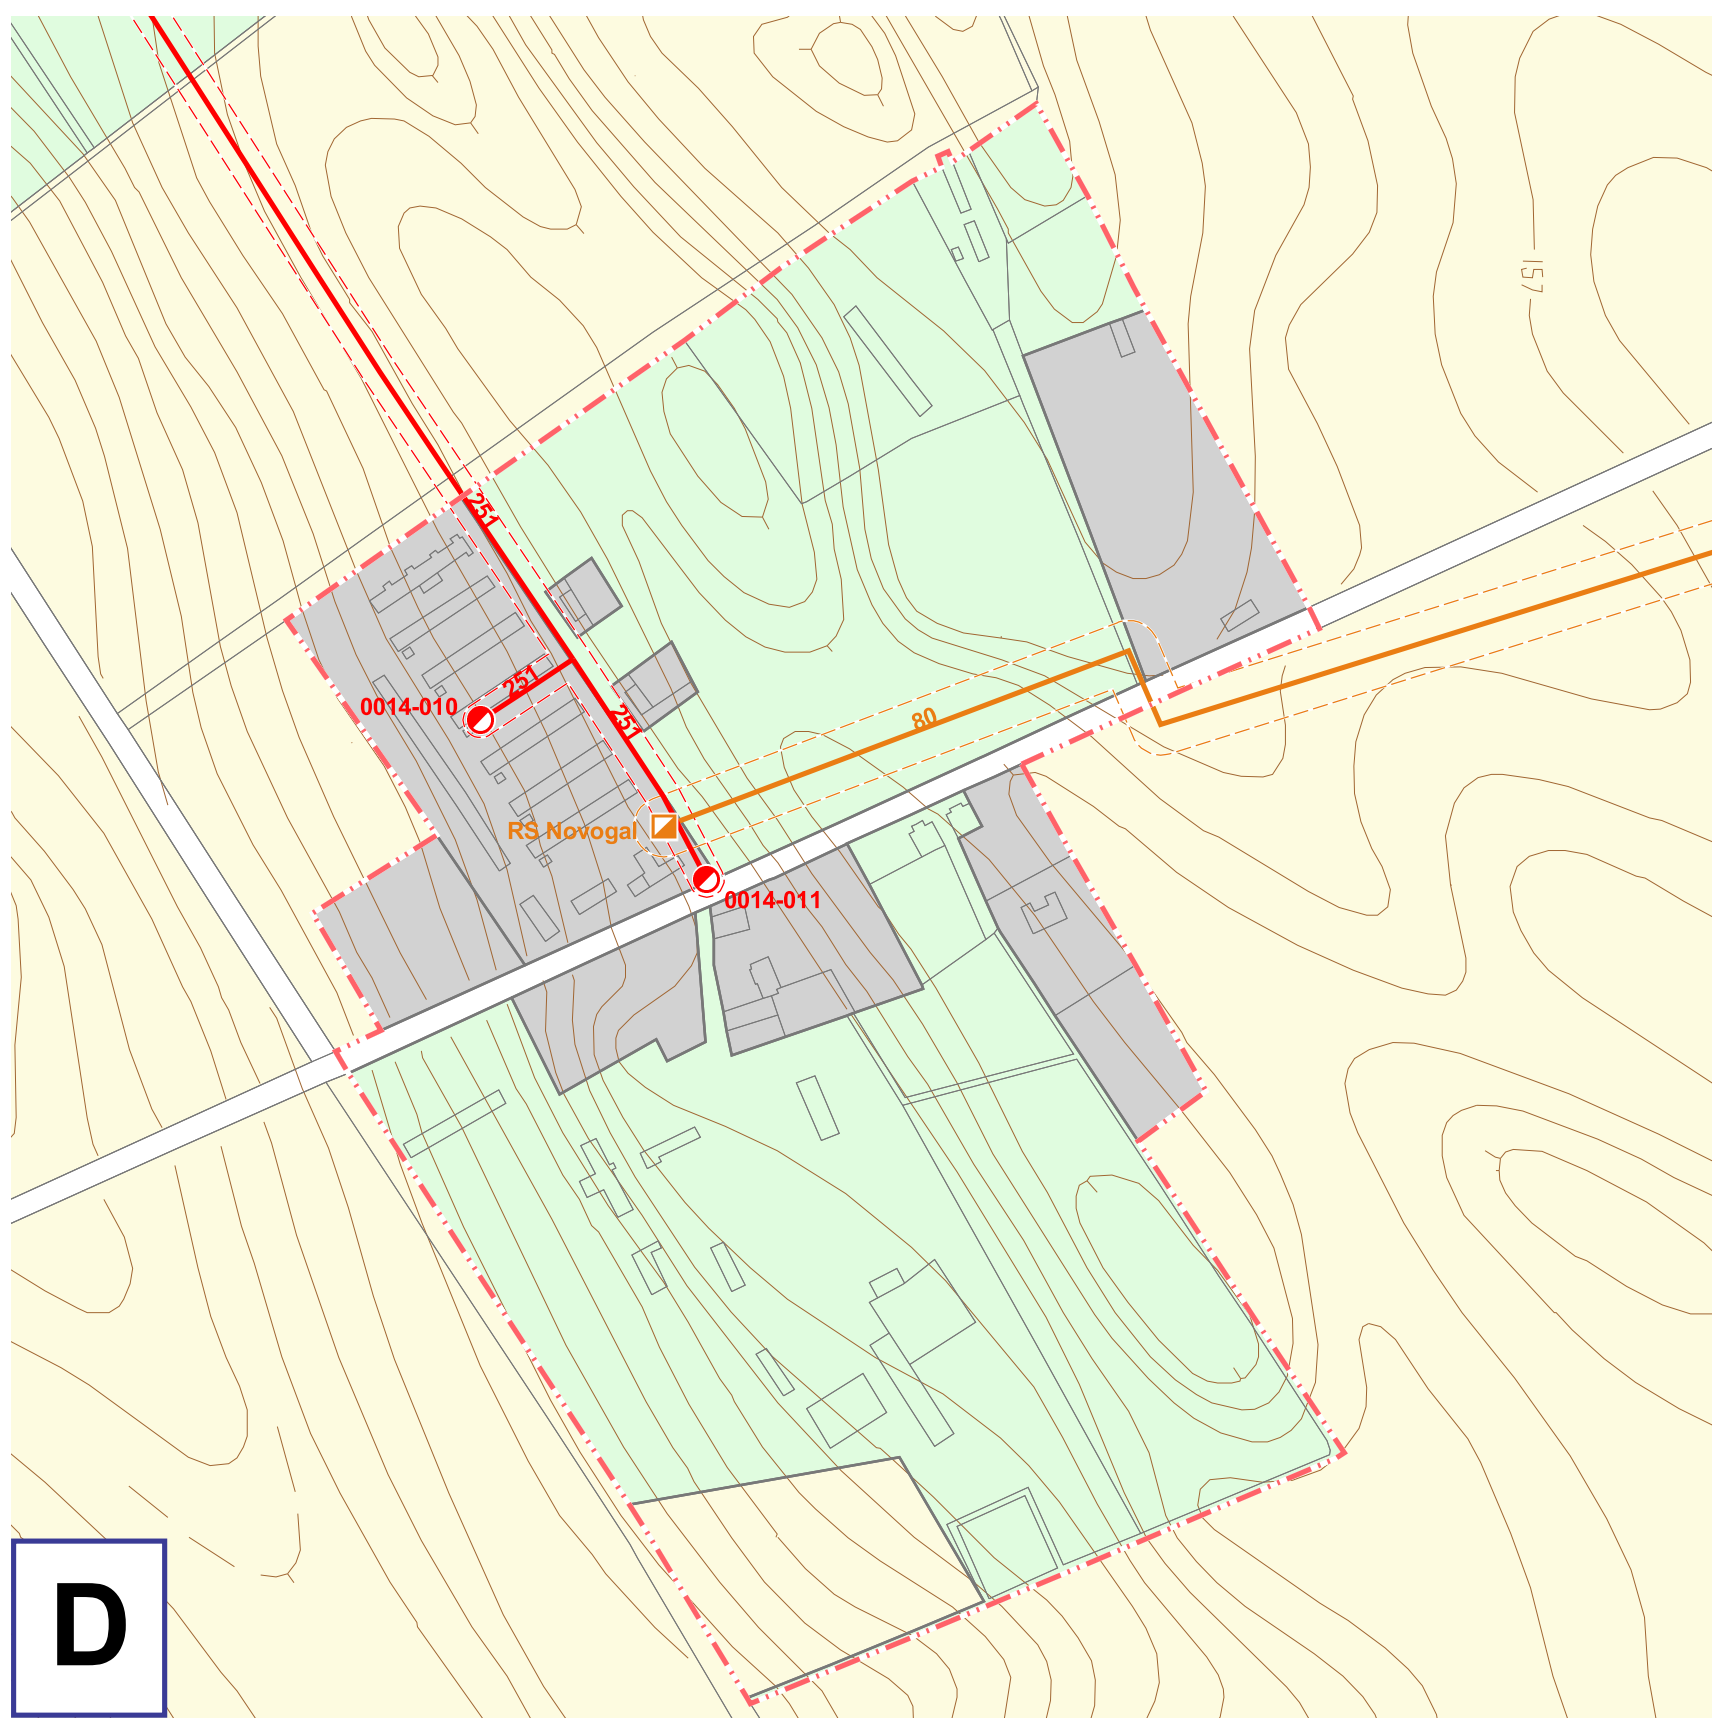

D

SPOLOČNÝ ÚZEMNÝ PLÁN OBCE

BEŠEŇOV, BRANOVO, DUBNÍK, GBELCE, JASOVÁ, NOVÁ VIESKA, RÚBAŇ, STREKOV, SVÄTÝ PETER, SVODÍN, ŠARKAN

Územný plán obec Dubník

Návrh technickej vybavenosti elektrická energia, telekomunikácie, plyn

1:5 000 súhrnné znenie (2017) 6b

Obstarávateľ: Obec Rúbaň v zastúpení obcí Bešeňov, Branovo, Dubník, Gbelce, Jasová, Nová Vieska, Rúbaň, Strekov, Svätý Peter, Svodín, Šarkan
Spracovateľ: AUREX spol. s r.o.
Hlavný riešiteľ: Ing. arch. Aleš Baláž
Zodpovedný riešiteľ: Ing. F. Benko, Ing. D. Takáč, Ing. V. Dedžo

LEGENDA:

- hranice**
- hranica okresu
 - hranica obce
 - hranica katastrálneho územia
 - hranica zastavaného územia
 - hranica zastavaného územia - návrh
 - hranica zastavaného územia - výhľad
 - hranica urbanistického bloku

- etapizácia**
- návrh
 - výhľad
 - zámer, územná rezerva

- elektrifikačná sieť**
- síťová transformačná stanica
 - murovaná transformačná stanica
 - složková transformačná stanica
 - transformačná stanica TSDA,k
 - veterná sieťoptika - návrh
 - elektrické vedenie 110 kV vzdušné
 - elektrické vedenie 22 kV vzdušné
 - elektrické vedenie 22 kV káblové

- plynofikačná sieť**
- regulačná stanica
 - príemyselná regulačná stanica
 - plynovod VTL 6,4 MPa
 - plynovod VTL 4,0 MPa
 - plynovod STL 0,1 MPa

- telekomunikačná sieť**
- ATU
 - RSU
 - DLU
 - zariadenie stanice mobilného operátora
 - optický kábel
 - metalický kábel


- ochranné pásmo**
- ochranné pásmo energetických zariadení
 - ochranné pásmo plynárenských zariadení

- funkčné využitie**
- zastavané plochy bývania, občianskej vybavenosti, výroby
 - krajinná a sídelná zeleň, šport, rekreácia
 - doprava a verejné komunikačné priestory
 - orná pôda
 - vodné plochy, vodné toky
 - nezastavané časti pozemkov

Zmeny a doplnky 1/2016

- 2**
- hranica zastavaného územia - ZaD
 - hranica a označenie záberov blokov - ZaD
 - zeleň záhrad pri rodinných domoch - s možnosťou dostavieb v súlade s príslušnou reguláciou a príslušnými legislatívnymi predpismi
 - na zrušenie
 - na zrušenie (liniová stavba)
 - plynovod STL 0,1 MPa - návrh

obec Dubník			
	nárost potreby		
	elektrickej energie	plynu	tepla
návrh	188,6 kVA $\equiv$ 1 x 250 kVA	38,4 m ³ /h	376 kW/h
výhľad	355,4 kVA $\equiv$ 1 x 400 kVA	112,2 m ³ /h	1212 kW/h
spolu	544,0 kVA $\equiv$ 1 x 250 kVA 1 x 400 kVA	150,6 m ³ /h	1588 kW/h

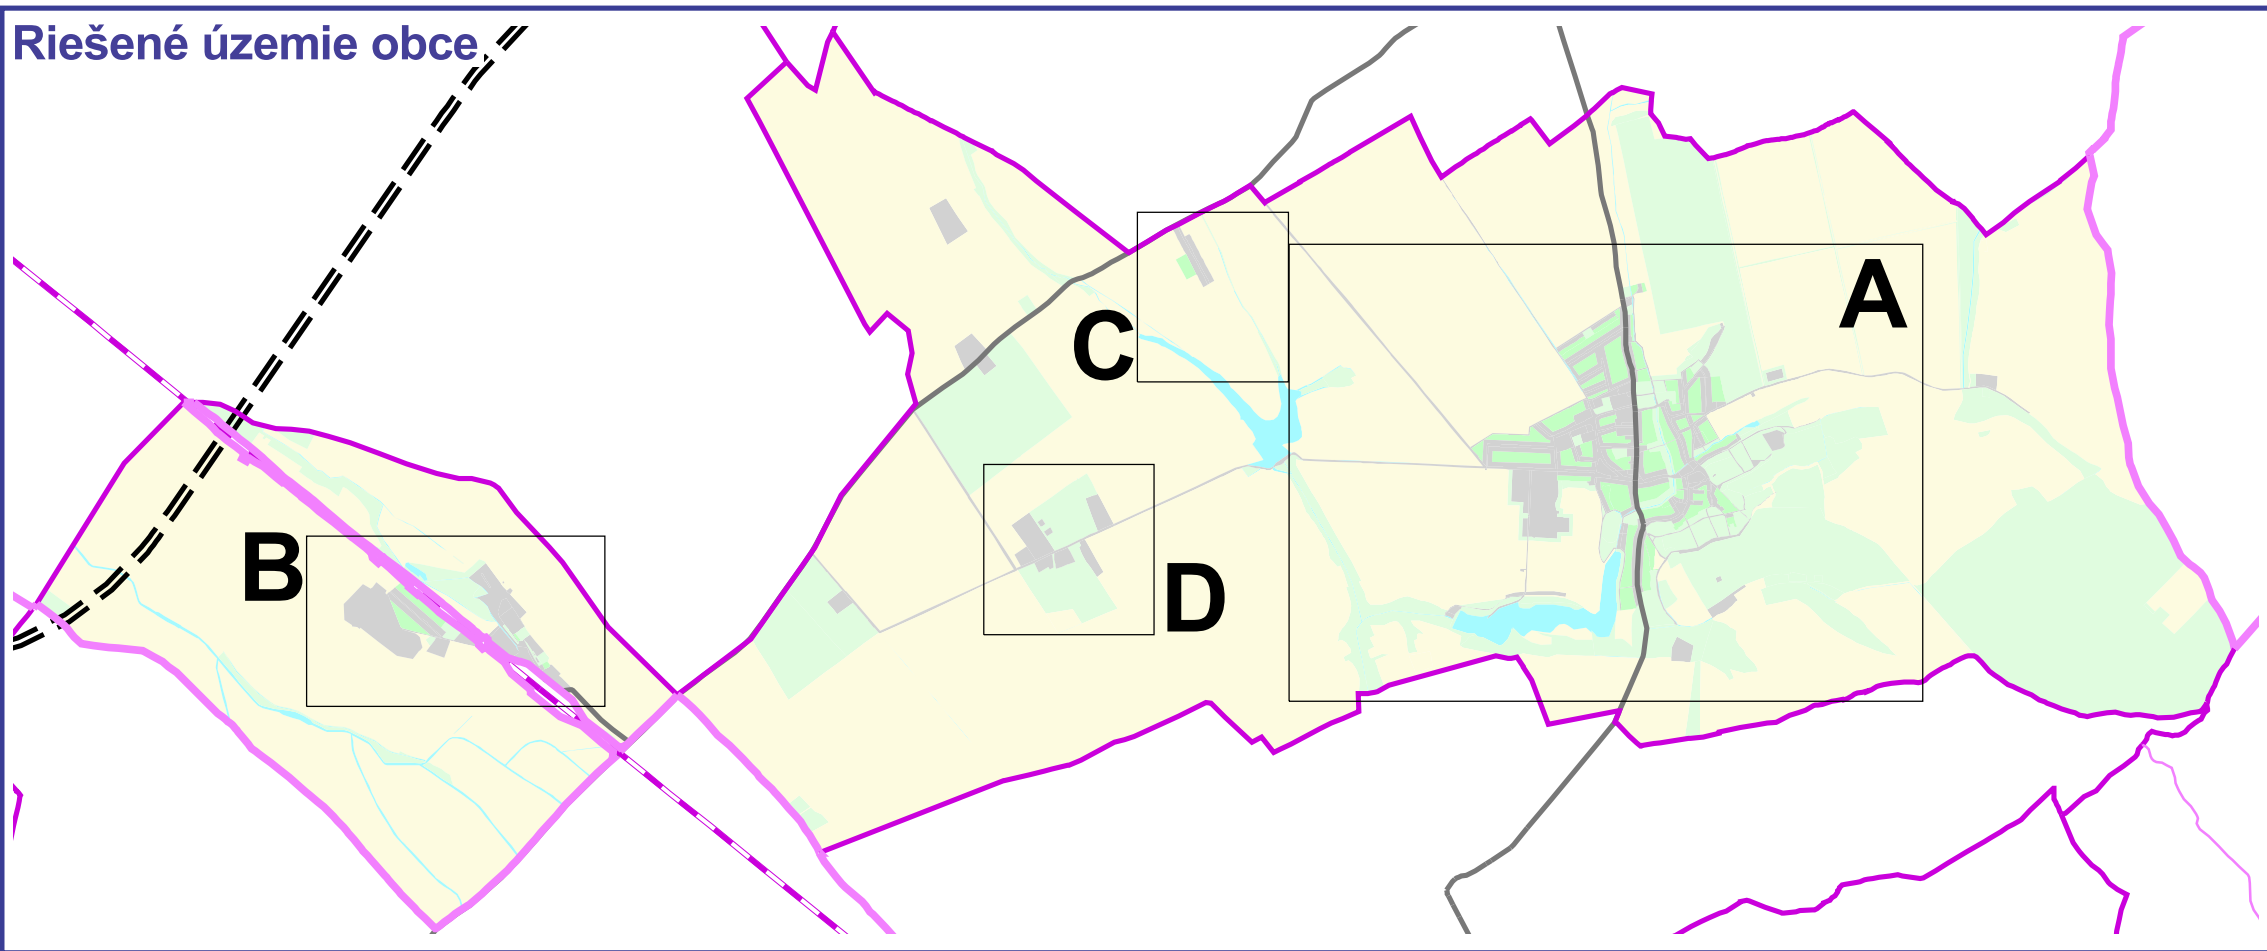

Zmeny a doplnky č. 1/2016 SÚPO Dubník

Územný plán
Návrh technickej vybavenosti
elektrická energia, telekomunikácie, plyn

1:5 000 2017 6a

Obstarávateľ: Obec Dubník
Spracovateľ: AUREX spol. s r.o.
Hlavný riešiteľ: Ing. arch. Aleš Baláži
Zodpovedný riešiteľ: Ing. Vasil Dedžo

SPOLOČNÝ ÚZEMNÝ PLÁN OBCE

BEŠEŇOV, BRANOVO, DUBNÍK, GBELCE, JASOVÁ, NOVÁ VIESKA, RÚBAŇ, STREKOV, SVÄTÝ PETER, SVODÍN, ŠARKAN

Územný plán
Návrh technickej vybavenosti
elektrická energia, telekomunikácie, plyn

1:5 000 súhrnné znenie (2017) 6b

Obstarávateľ: Obec Rúbaň v zastúpení obcí Bešeňov, Branovo, Dubník, Gbelce, Jasová, Nová Vieska, Rúbaň, Strekov, Svätý Peter, Svodín, Šarkan
Spracovateľ: AUREX spol. s r.o.
Hlavný riešiteľ: Ing. arch. Aleš Baláži
Zodpovedný riešiteľ: Ing. F. Benko, Ing. D. Takáč, Ing. V. Dedžo

LEGENDA:

hranice

- hranica okresu
- hranica obce
- hranica katastrálneho územia
- hranica zastavaného územia
- hranica zastavaného územia - návrh
- hranica zastavaného územia - výhľad
- hranica urbanistického bloku

etapizácia

- návrh
- výhľad
- zámer, územná rezerva

elektrifikačná sieť

- síťová transformačná stanica
- murovaná transformačná stanica
- složková transformačná stanica
- transformačná stanica TSDA,k
- veterná sieťotlač - návrh
- elektrické vedenie 110 kV vzdušné
- elektrické vedenie 22 kV vzdušné
- elektrické vedenie 22 kV káblové

plynofikačná sieť

- regulačná stanica
- príemyselná regulačná stanica
- plynovod VTL 6,4 MPa
- plynovod VTL 4,0 MPa
- plynovod STL 0,1 MPa

telekomunikačná sieť

- ATU
- RSU
- DLU
- základňové stanice mobilného operátora
- optický kábel
- metalický kábel

ochranné pásmo

- ochranné pásmo energetických zariadení
- ochranné pásmo plynárenských zariadení

funkčné využitie

- zastavané plochy bývania, občianskej vybavenosti, výroby
- krajinná a sídelná zeleň, šport, rekreácia
- doprava a verejné komunikačné priestory
- orná pôda
- vodné plochy, vodné toky
- nezastaviteľné časti pozemkov

Zmeny a doplnky 1/2016

- hranica zastavaného územia - ZaD
- 2 hranica a označenie záberov blokov - ZaD
- zeleň zahrád pri rodinných domoch - s možnosťou dostavieb v súlade s príslušnou reguláciou a príslušnými legislatívnymi predpismi
- na zrušenie
- na zrušenie (liniová stavba)
- plynovod STL 0,1 MPa - návrh


A

B

C

D

obec Dubník			
	nárast potreby		
	elektrickej energie	plynu	tepla
návrh	188,6 kVA ≙ 1 x 250 kVA	38,4 m³/h	376 kW/h
výhľad	355,4 kVA ≙ 1 x 400 kVA	112,2 m³/h	1212 kW/h
spolu	544,0 kVA ≙ 1 x 250 kVA 1 x 400 kVA	150,6 m³/h	1588 kW/h

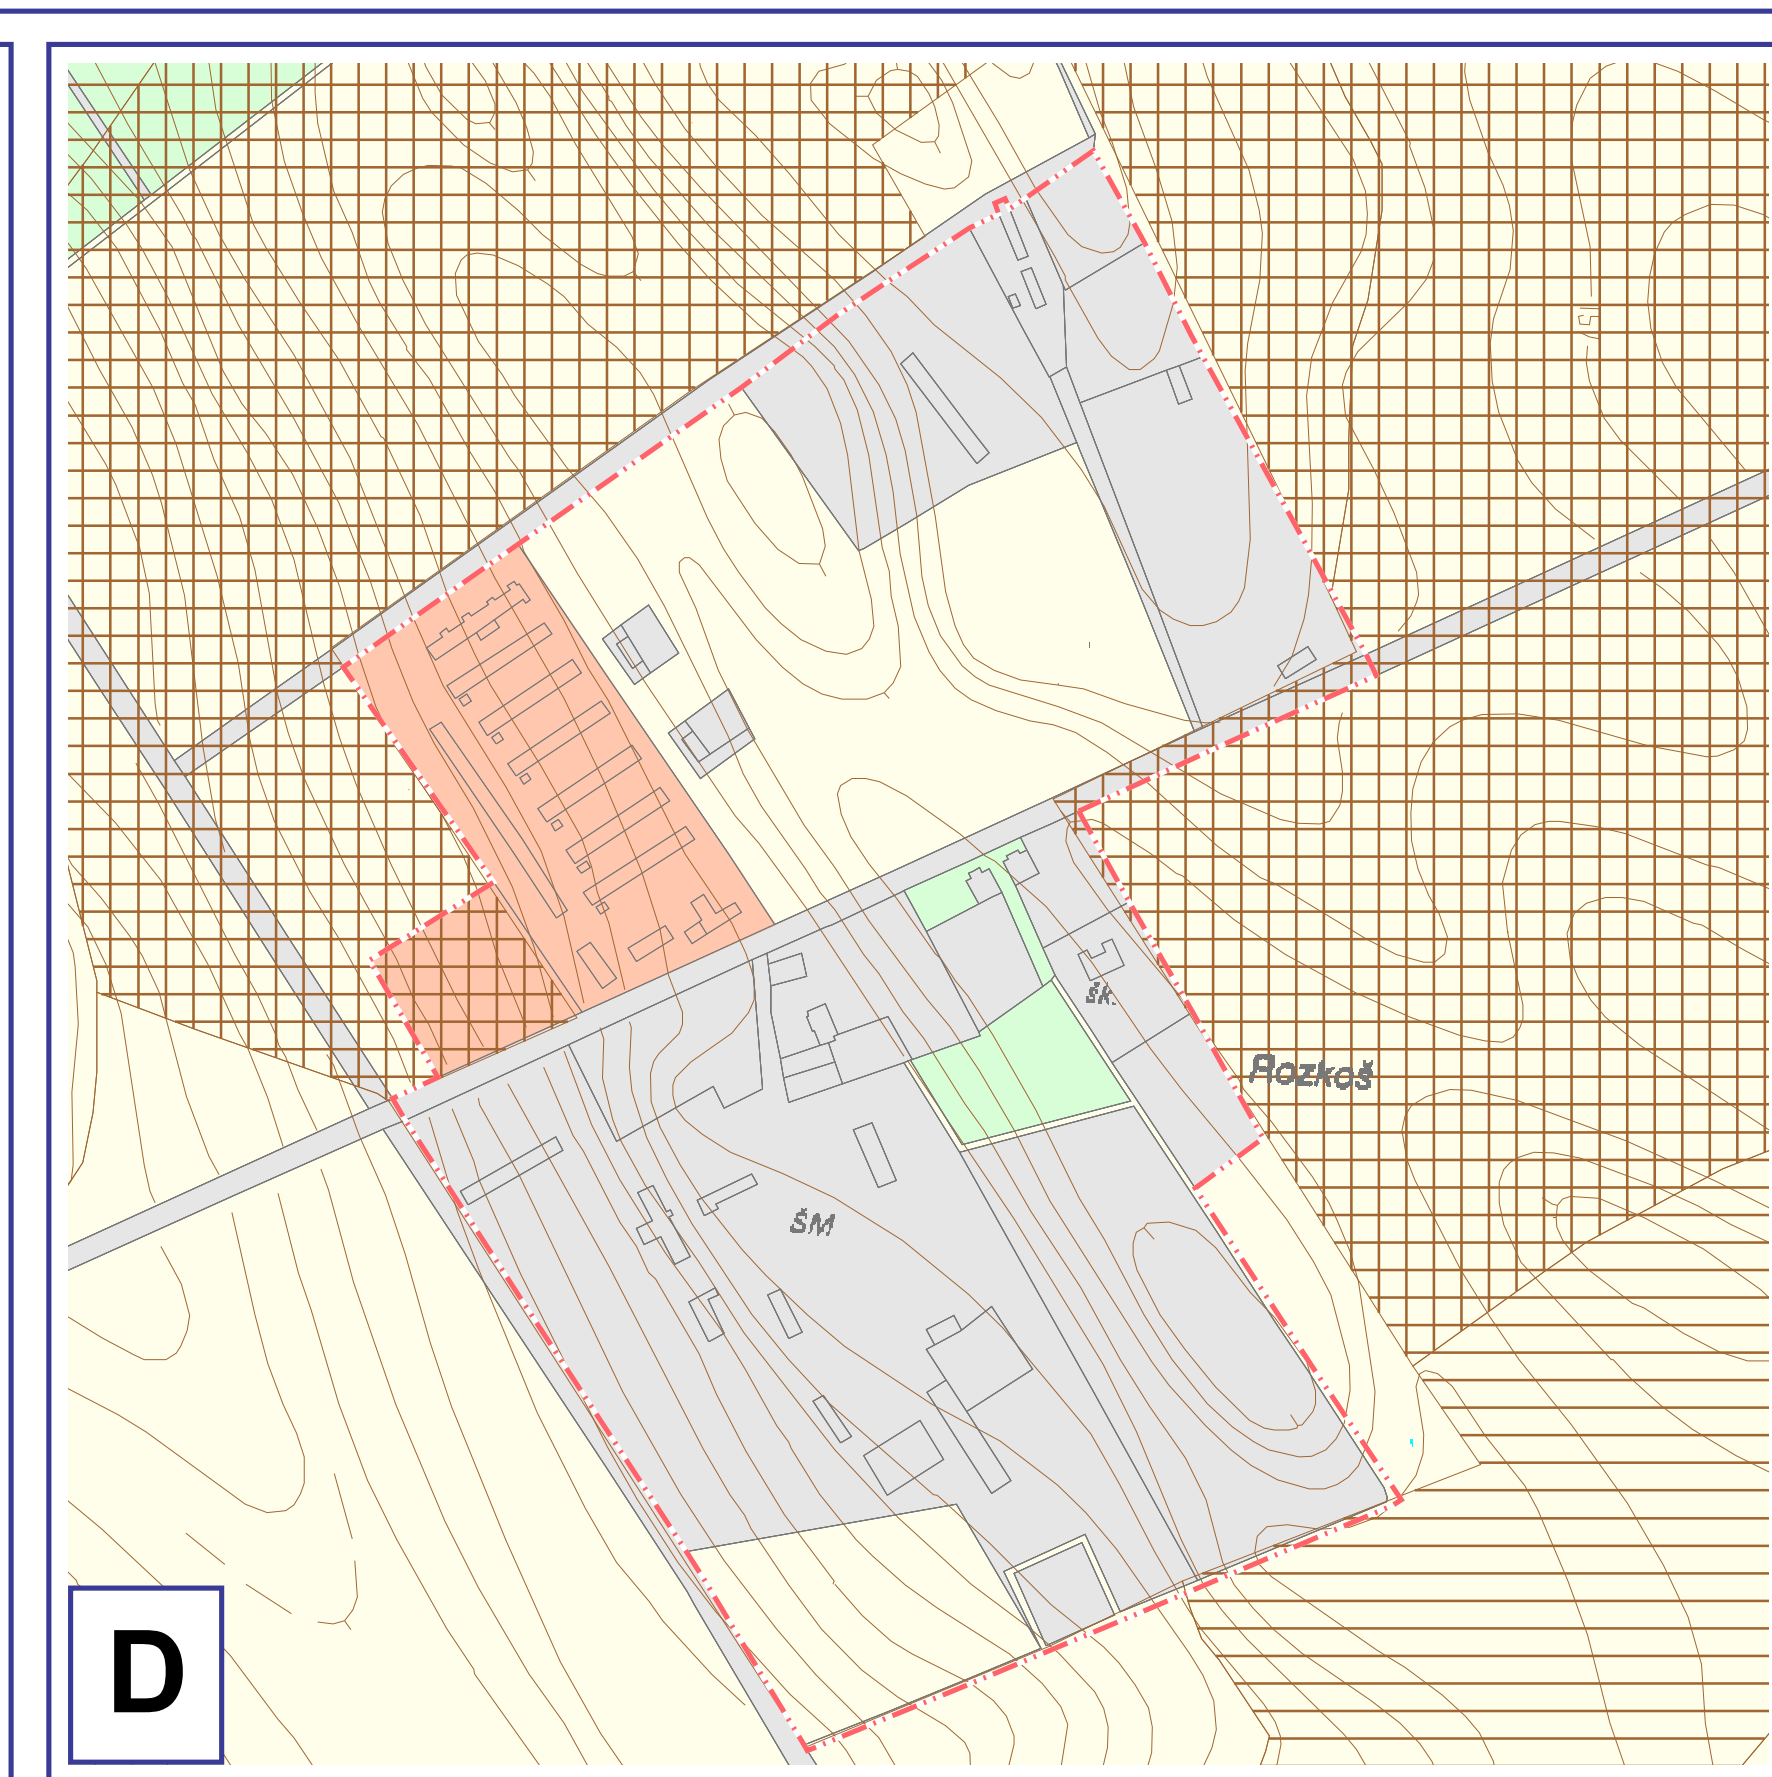

LEGENDA:

	hranica okresu
	hranica obce
	hranica katastrálneho územia
	hranica zastavaného územia obce k 1.1.1990
	hranica zastavaného územia - návrh
	ochranné pásmo štátneho dvora
	hranica záberov blokov
	najproduktívnejšie pôdy - podliehajú ochrane PP
	vetní vysoko produkčné pôdy - podliehajú ochrane PP
	vysoko produkčné pôdy - podliehajú ochrane PP
	produktívne pôdy - podliehajú ochrane PP
	ostatné poľnohospodárske pôdy - nepodliehajú ochrane PP

0114002 kód BPEJ

	melioračné zariadenia - závlahy
	melioračné zariadenia - odvodnenia

Poľnohospodárske pôdy


	orná pôda
	vinica
	záhrada
	ovocný sad
	trvalý trávny porast

Nepoľnohospodárske pôdy

	lesná pôda
	vodná plocha
	zastavaná plocha
	ostatná plocha
	poľnohospodársky areál využívaný
	poľnohospodársky areál čiastočne využívaný
	poľnohospodársky areál nevyužívaný

Zmeny a doplnky 1/2016

	hranica zastavaného územia - ZsD
	hranica a označenie záberov blokov - ZsD
	závlahová čerpadica stanica

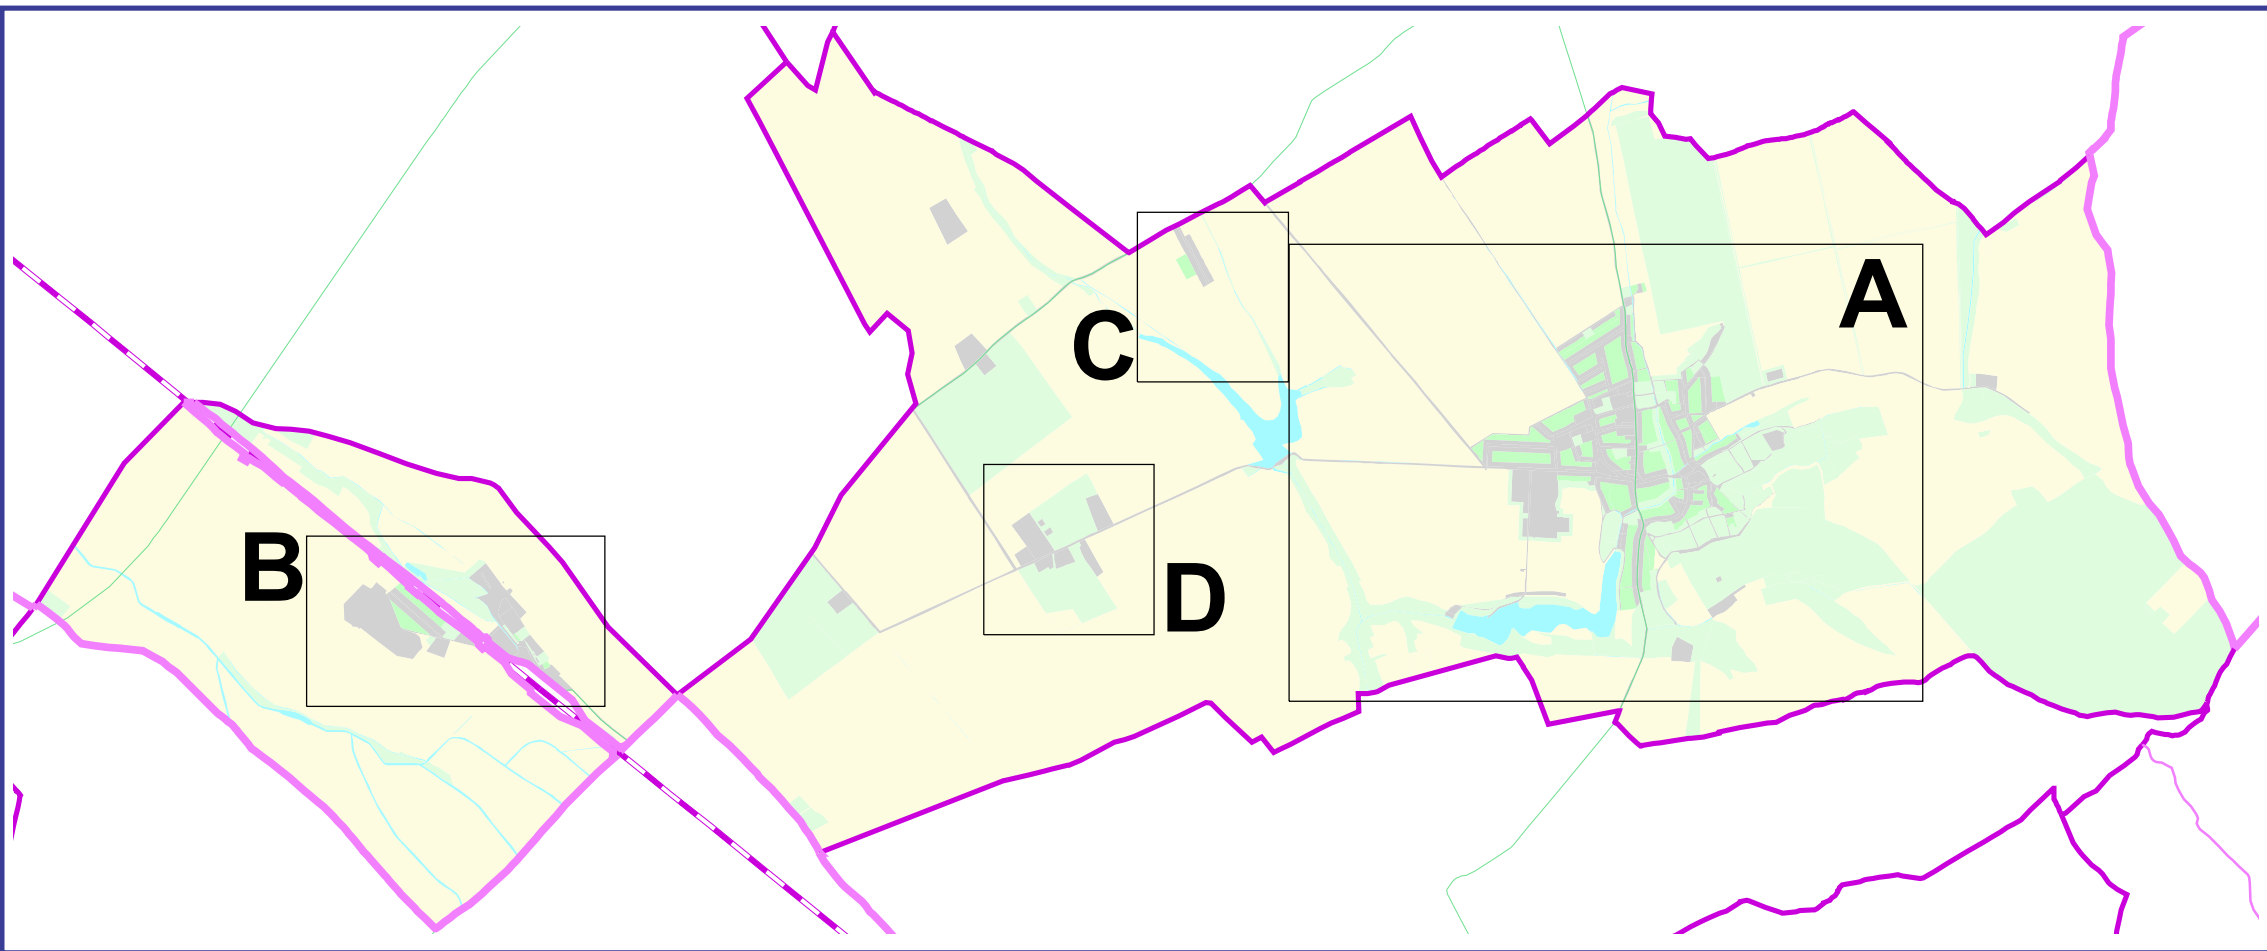

Zmeny a doplnky č. 1/2016 SÚPO Dubník

Územný plánobec Dubník

NÁVRH POUŽITIA POĽNOHOSPODÁRSKEJ A LESNEJ PÓDY NA INÉ ÚČELY

1:5 00020177

Obstarávateľ: Obec Dubník
Spracovateľ: AUREX spol. s r.o.
Hlavný riešiteľ: Ing. arch. Aleš Baláži
Zodpovedný riešiteľ: Ing. arch. Zdenka Mrázová



SPOLČNÝ ÚZEMNÝ PLÁN OBCÍ

BEŠEŇOV, BRANOVO, DUBNÍK, GBELCE, JASOVÁ, NOVÁ VIESKA, RÚBAŇ, STREKOV, SVÄTÝ PETER, SVODÍN, ŠÁRKAN

Územný plánobec Dubník

NÁVRH POUŽITIA POĽNOHOSPODÁRSKEJ A LESNEJ PÓDY NA INÉ ÚČELY

1:5 000november 20087

Obstarávateľ: Obec Rúbaň v zastúpení obcí Bešeňov, Branovo, Dubník, Gbelce, Jasová, Nová Vieska, Rúbaň, Strekov, Svätý Peter, Svodín, Šarkan
Spracovateľ: AUREX spol. s r.o.
Hlavný riešiteľ: Ing. arch. Aleš Baláži
Zodpovedný riešiteľ: Mgr. Pavol Minarových



LEGENDA:

- hranica okresu
 - hranica obce
 - hranica katastrálneho územia
 - hranica zastavaného územia obce k 1.1.1990
 - hranica zastavaného územia - návrh
 - ochranné pásmo hospodárskeho dvora
 - hranica záberov blokov
 - najproduktívnejšie pôdy - podliehajú ochrane PP
 - veľmi vysoko produktívne pôdy - podliehajú ochrane PP
 - vysoko produktívne pôdy - podliehajú ochrane PP
 - produktívne pôdy - podliehajú ochrane PP
 - ostatné poľnohospodárske pôdy - nepodliehajú ochrane PP
 - 0114082 kód BPEJ
 - melioračné zariadenia - závlahy
 - melioračné zariadenia - odvodnenia
 - Poľnohospodárske pôdy
 - orná pôda
 - vinica
 - záhrada
 - ovocný sad
 - trvalý trávny porast
 - Nepoľnohospodárske pôdy
 - lesná pôda
 - vodná plocha
 - zastavaná plocha
 - ostatná plocha
 - poľnohospodársky areál využívaný
 - poľnohospodársky areál čiastočne využívaný
 - poľnohospodársky areál nevyužívaný
- Zmeny a doplnky 1/2016**
- hranica zastavaného územia - ZaD
 - hranica a označenie záberov blokov - ZaD
 - závlahová čerpacia stanica

A

B

C

D